


URB TORREMAR C/WASHINGTON PARCELA 43D, BENALMADENA (MALAGA)  
ESCALA 1/100

PLANTA SÓTANO

SUPERFICIE CONSTRUIDA PLANTA SÓTANO: 268.01 m<sup>2</sup>

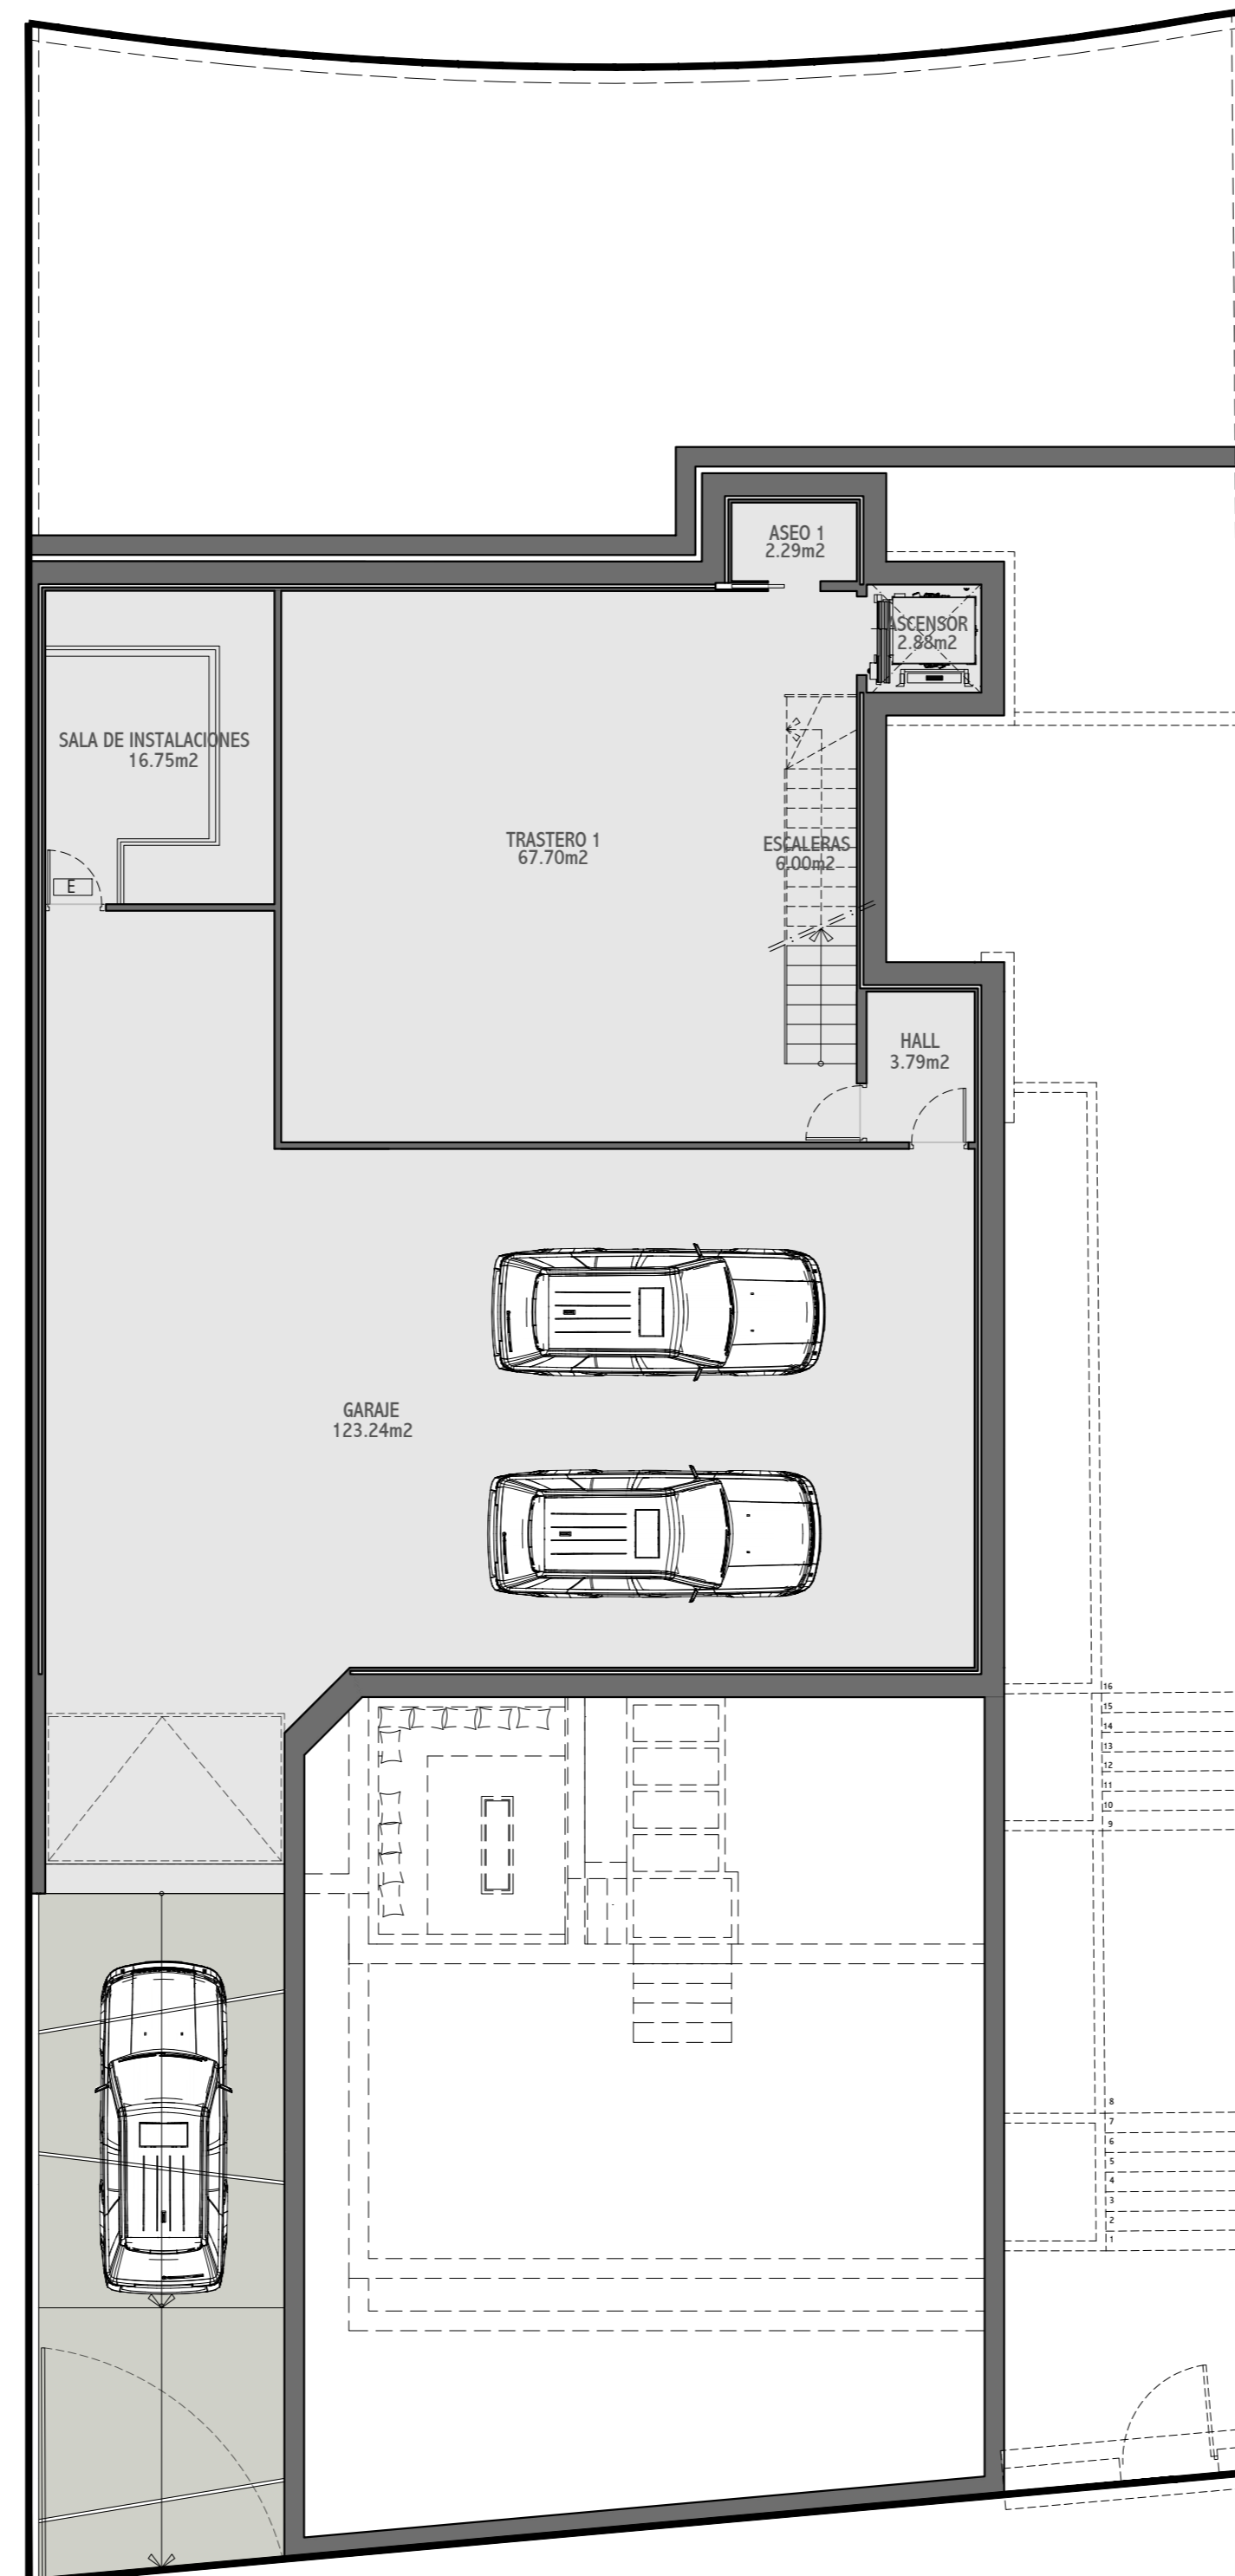

URB TORREMAR C/WASHINGTON PARCELA 43D, BENALMADENA (MALAGA)  
ESCALA 1/150

**PLANTA BAJA**


SUPERFICIE CONSTRUIDA PLANTA BAJA: 114.30m<sup>2</sup>

SUPERFICIE UTIL PISCINA: 42.29 m<sup>2</sup>

SUPERFICIES UTILES TERRAZAS 1 y 2: 42.51 m<sup>2</sup>

SUPERFICIE UTIL PORCHE 1: 27.21 m<sup>2</sup>

SUPERFICIE UTIL CHILL-OUT: 11.46m<sup>2</sup>

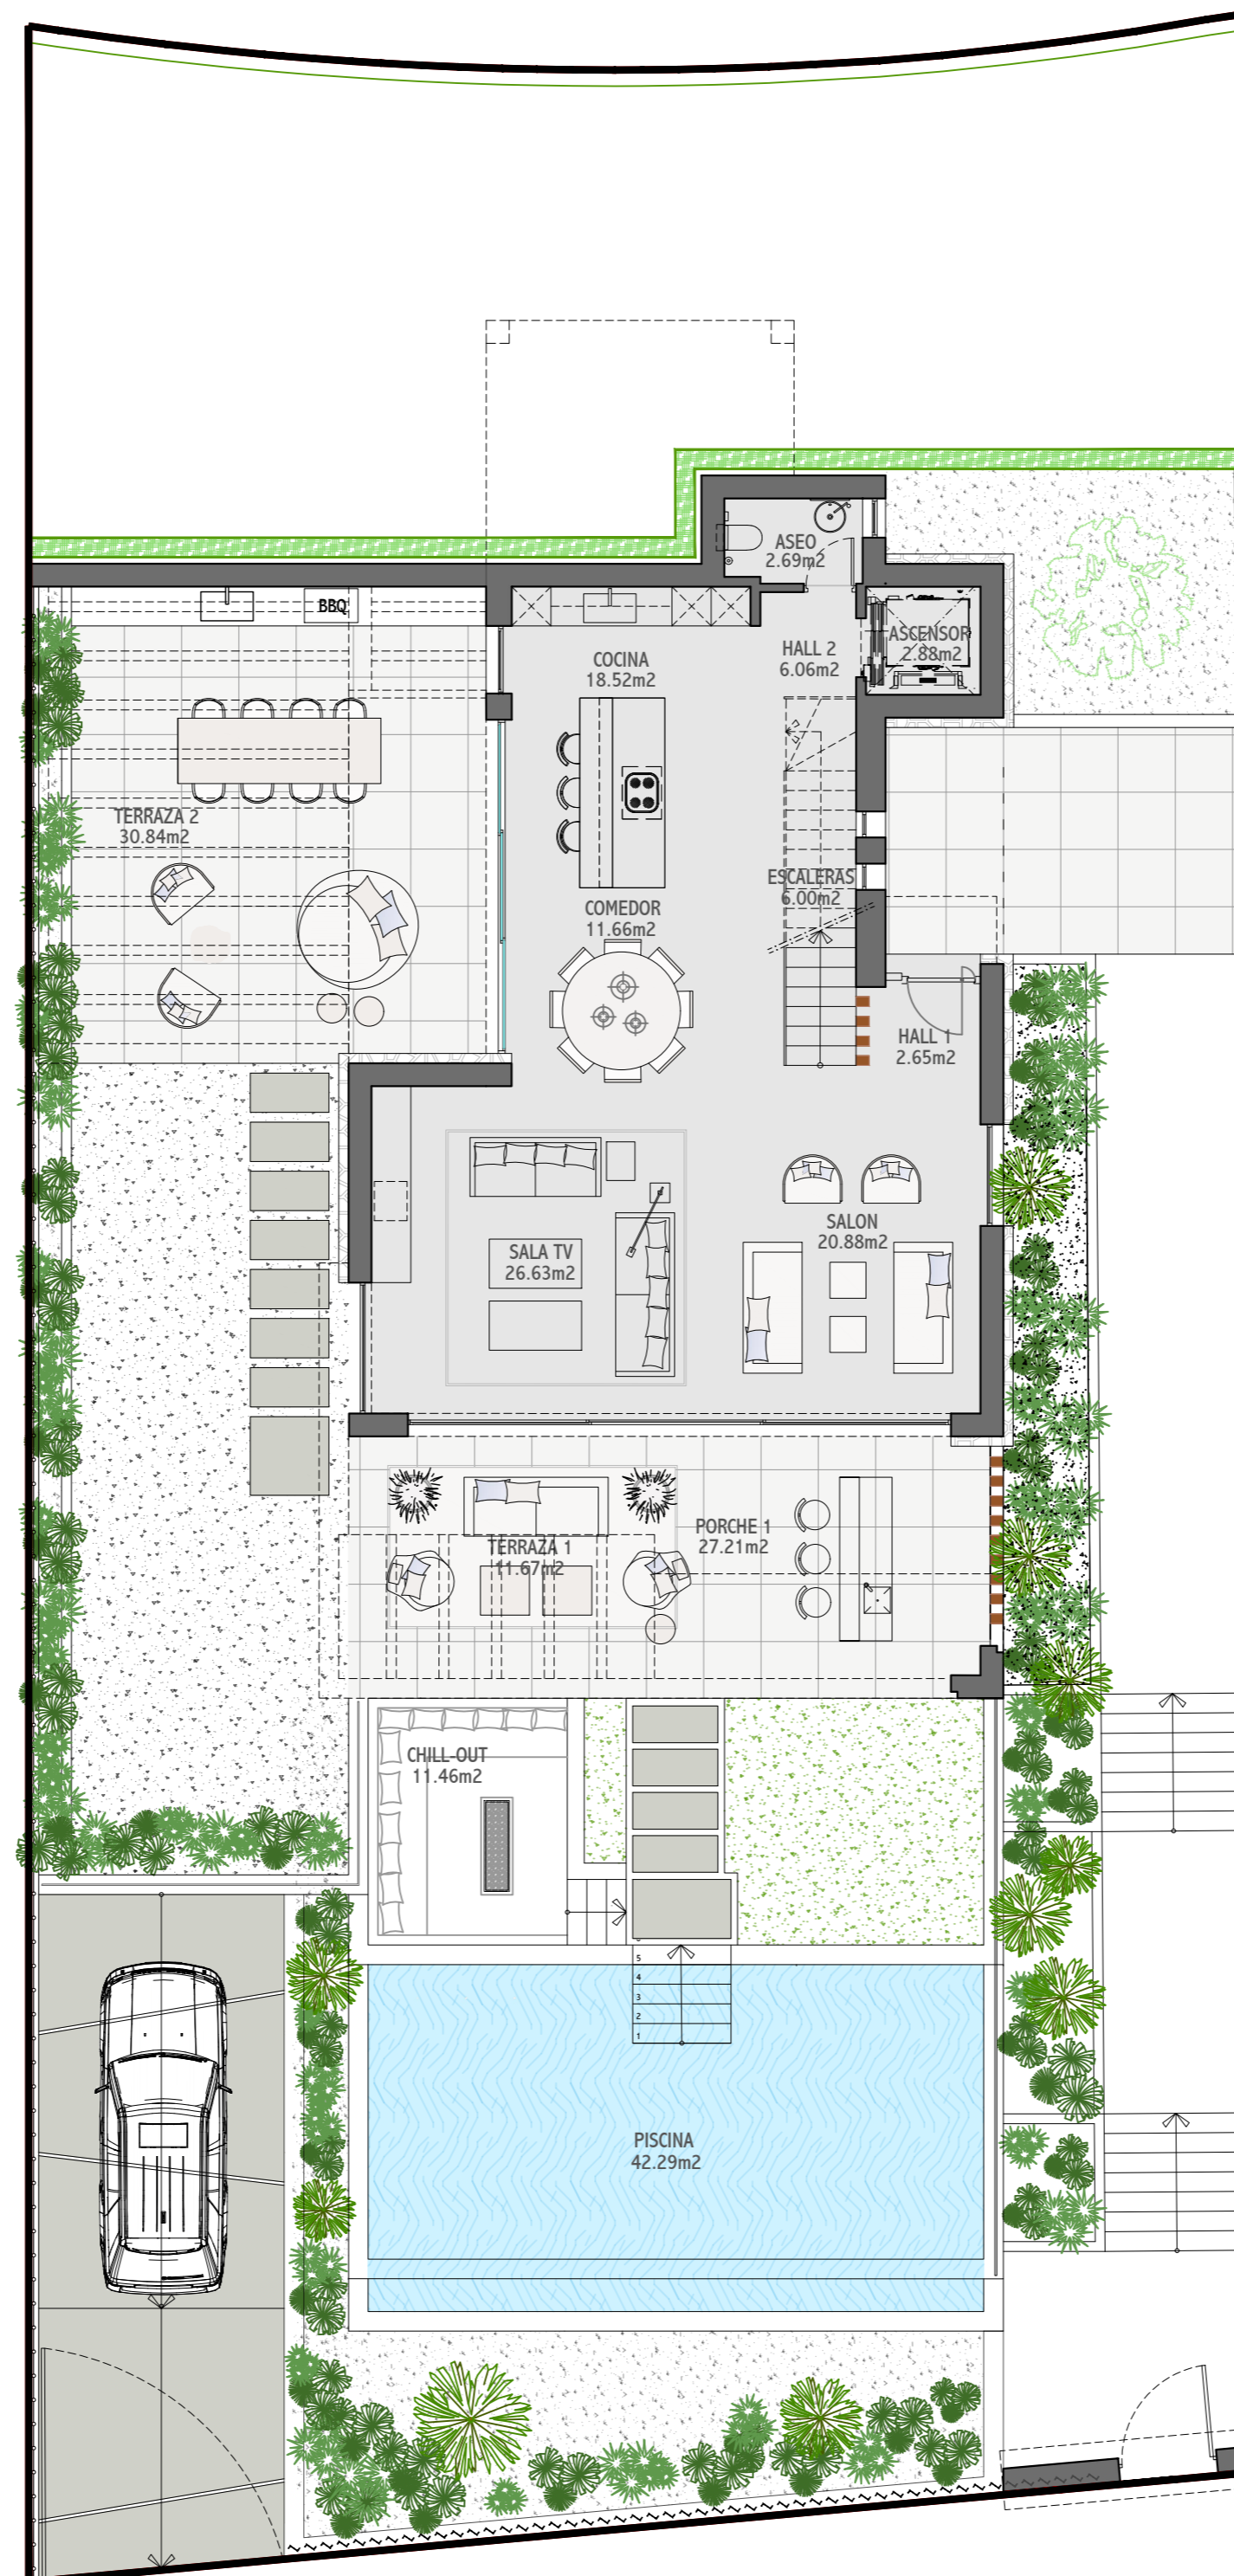

URB TORREMAR C/WASHINGTON PARCELA 43D, BENALMADENA (MALAGA)  
ESCALA 1/100

PLANTA ALTA

SUPERFICIE CONSTRUIDA PLANTA ALTA: 153.05 m<sup>2</sup>

SUPERFICIES UTILES PORCHES 3 y 4: 18.84 m<sup>2</sup>

