


NOTA: El presente documento es de carácter informativo y podrá experimentar variaciones por exigencias técnicas y/o urbanísticas del proyecto. Las superficies expresadas son aproximadas, pudiendo experimentar modificaciones por razones de índole técnica en el desarrollo de la ejecución de la obra. Todo el mobiliario incluido en el plano, es meramente informativo. No va instalada. Los giros de las puertas y la distribución de aparatos sanitarios no son vinculantes.

Residencial Peñoncillo


21 Viviendas Unifamiliares con Garaje
Urb. Peñoncillo Parcela 13.4 Torrox (Málaga)

VT 16


Superficie construida: 177,95 m²

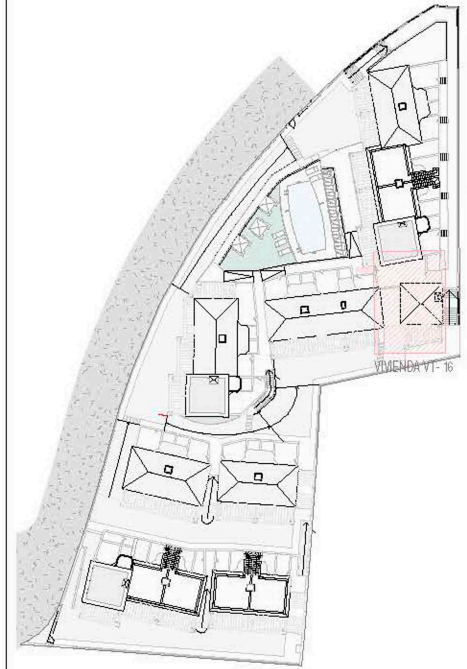


PLANTA SÓTANO

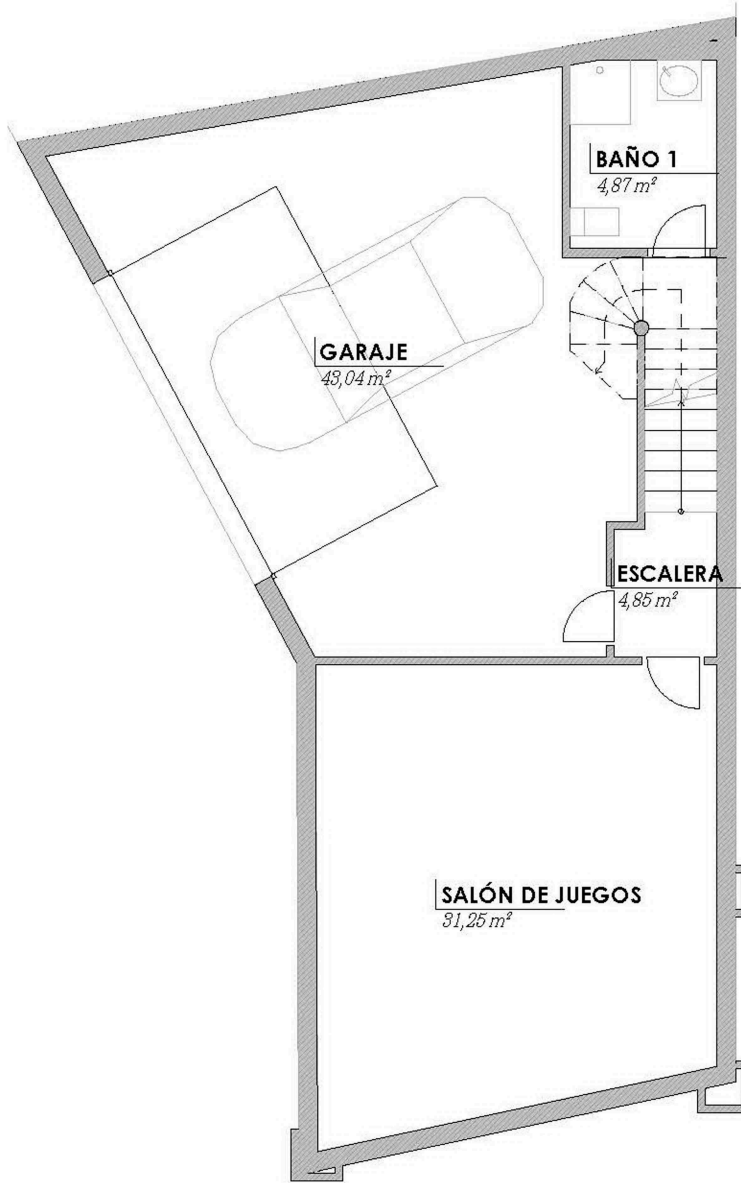

PLANTA BAJA

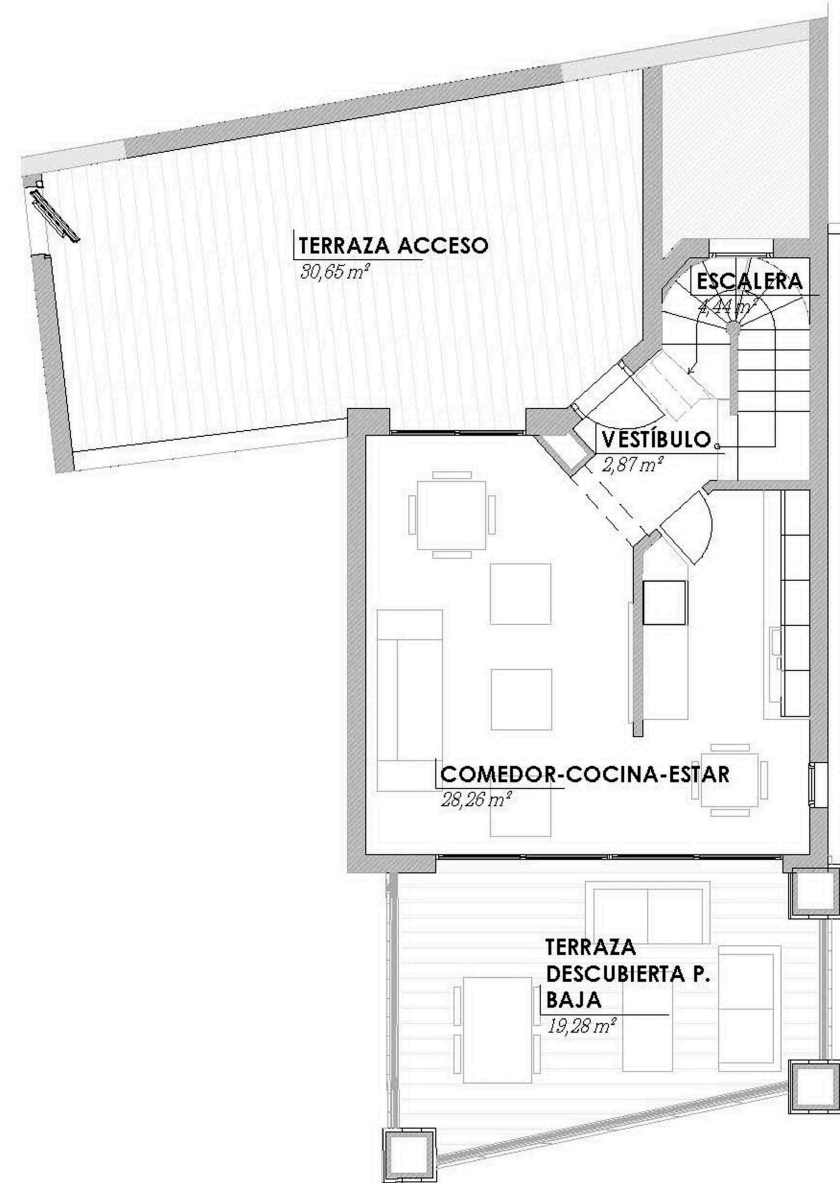

PLANTA PRIMERA

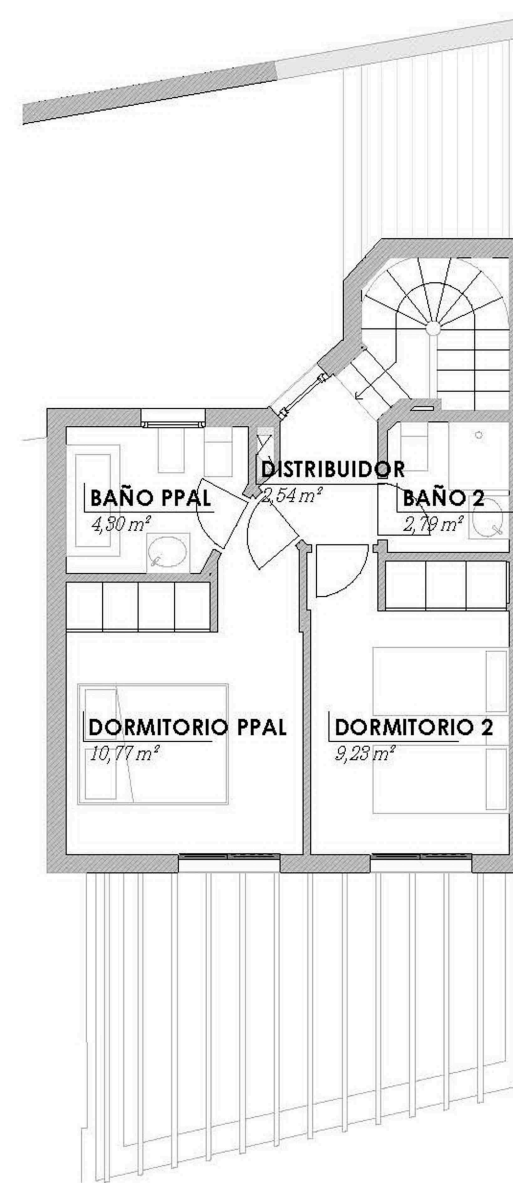

PROPIEDAD
SARAB
SARAB
COMPAÑÍA DE
CONSTRUCCIONES
CONSULTORÍA TÉCNICA

0 1 2 3 4 ESCALA: 1/100