


# DESARROLLO TIPOLOGICO VIVIENDA N°1:



PLANTA SÓTANO:  
Superficie construida: 147.60 m<sup>2</sup>



PLANTA BAJA:  
Superficie construida: 66.10 m<sup>2</sup>

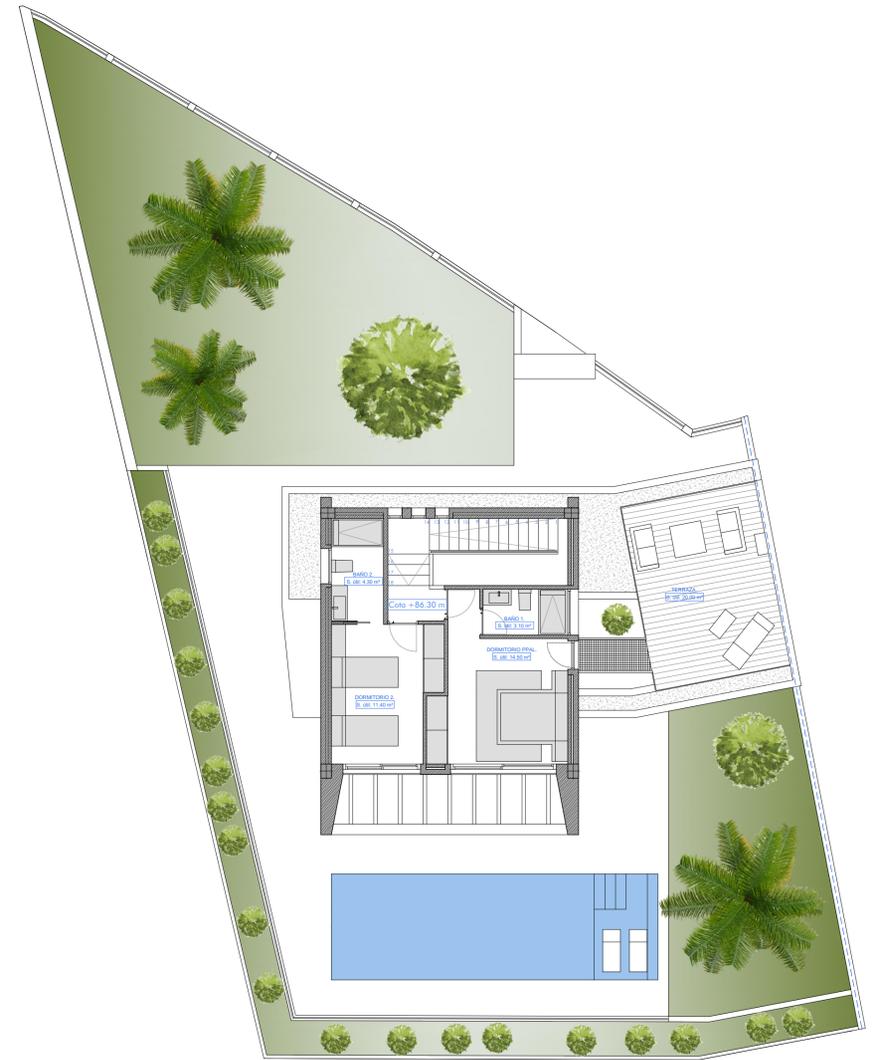

PLANTA PRIMERA:  
Superficie construida: 43.50 m<sup>2</sup>

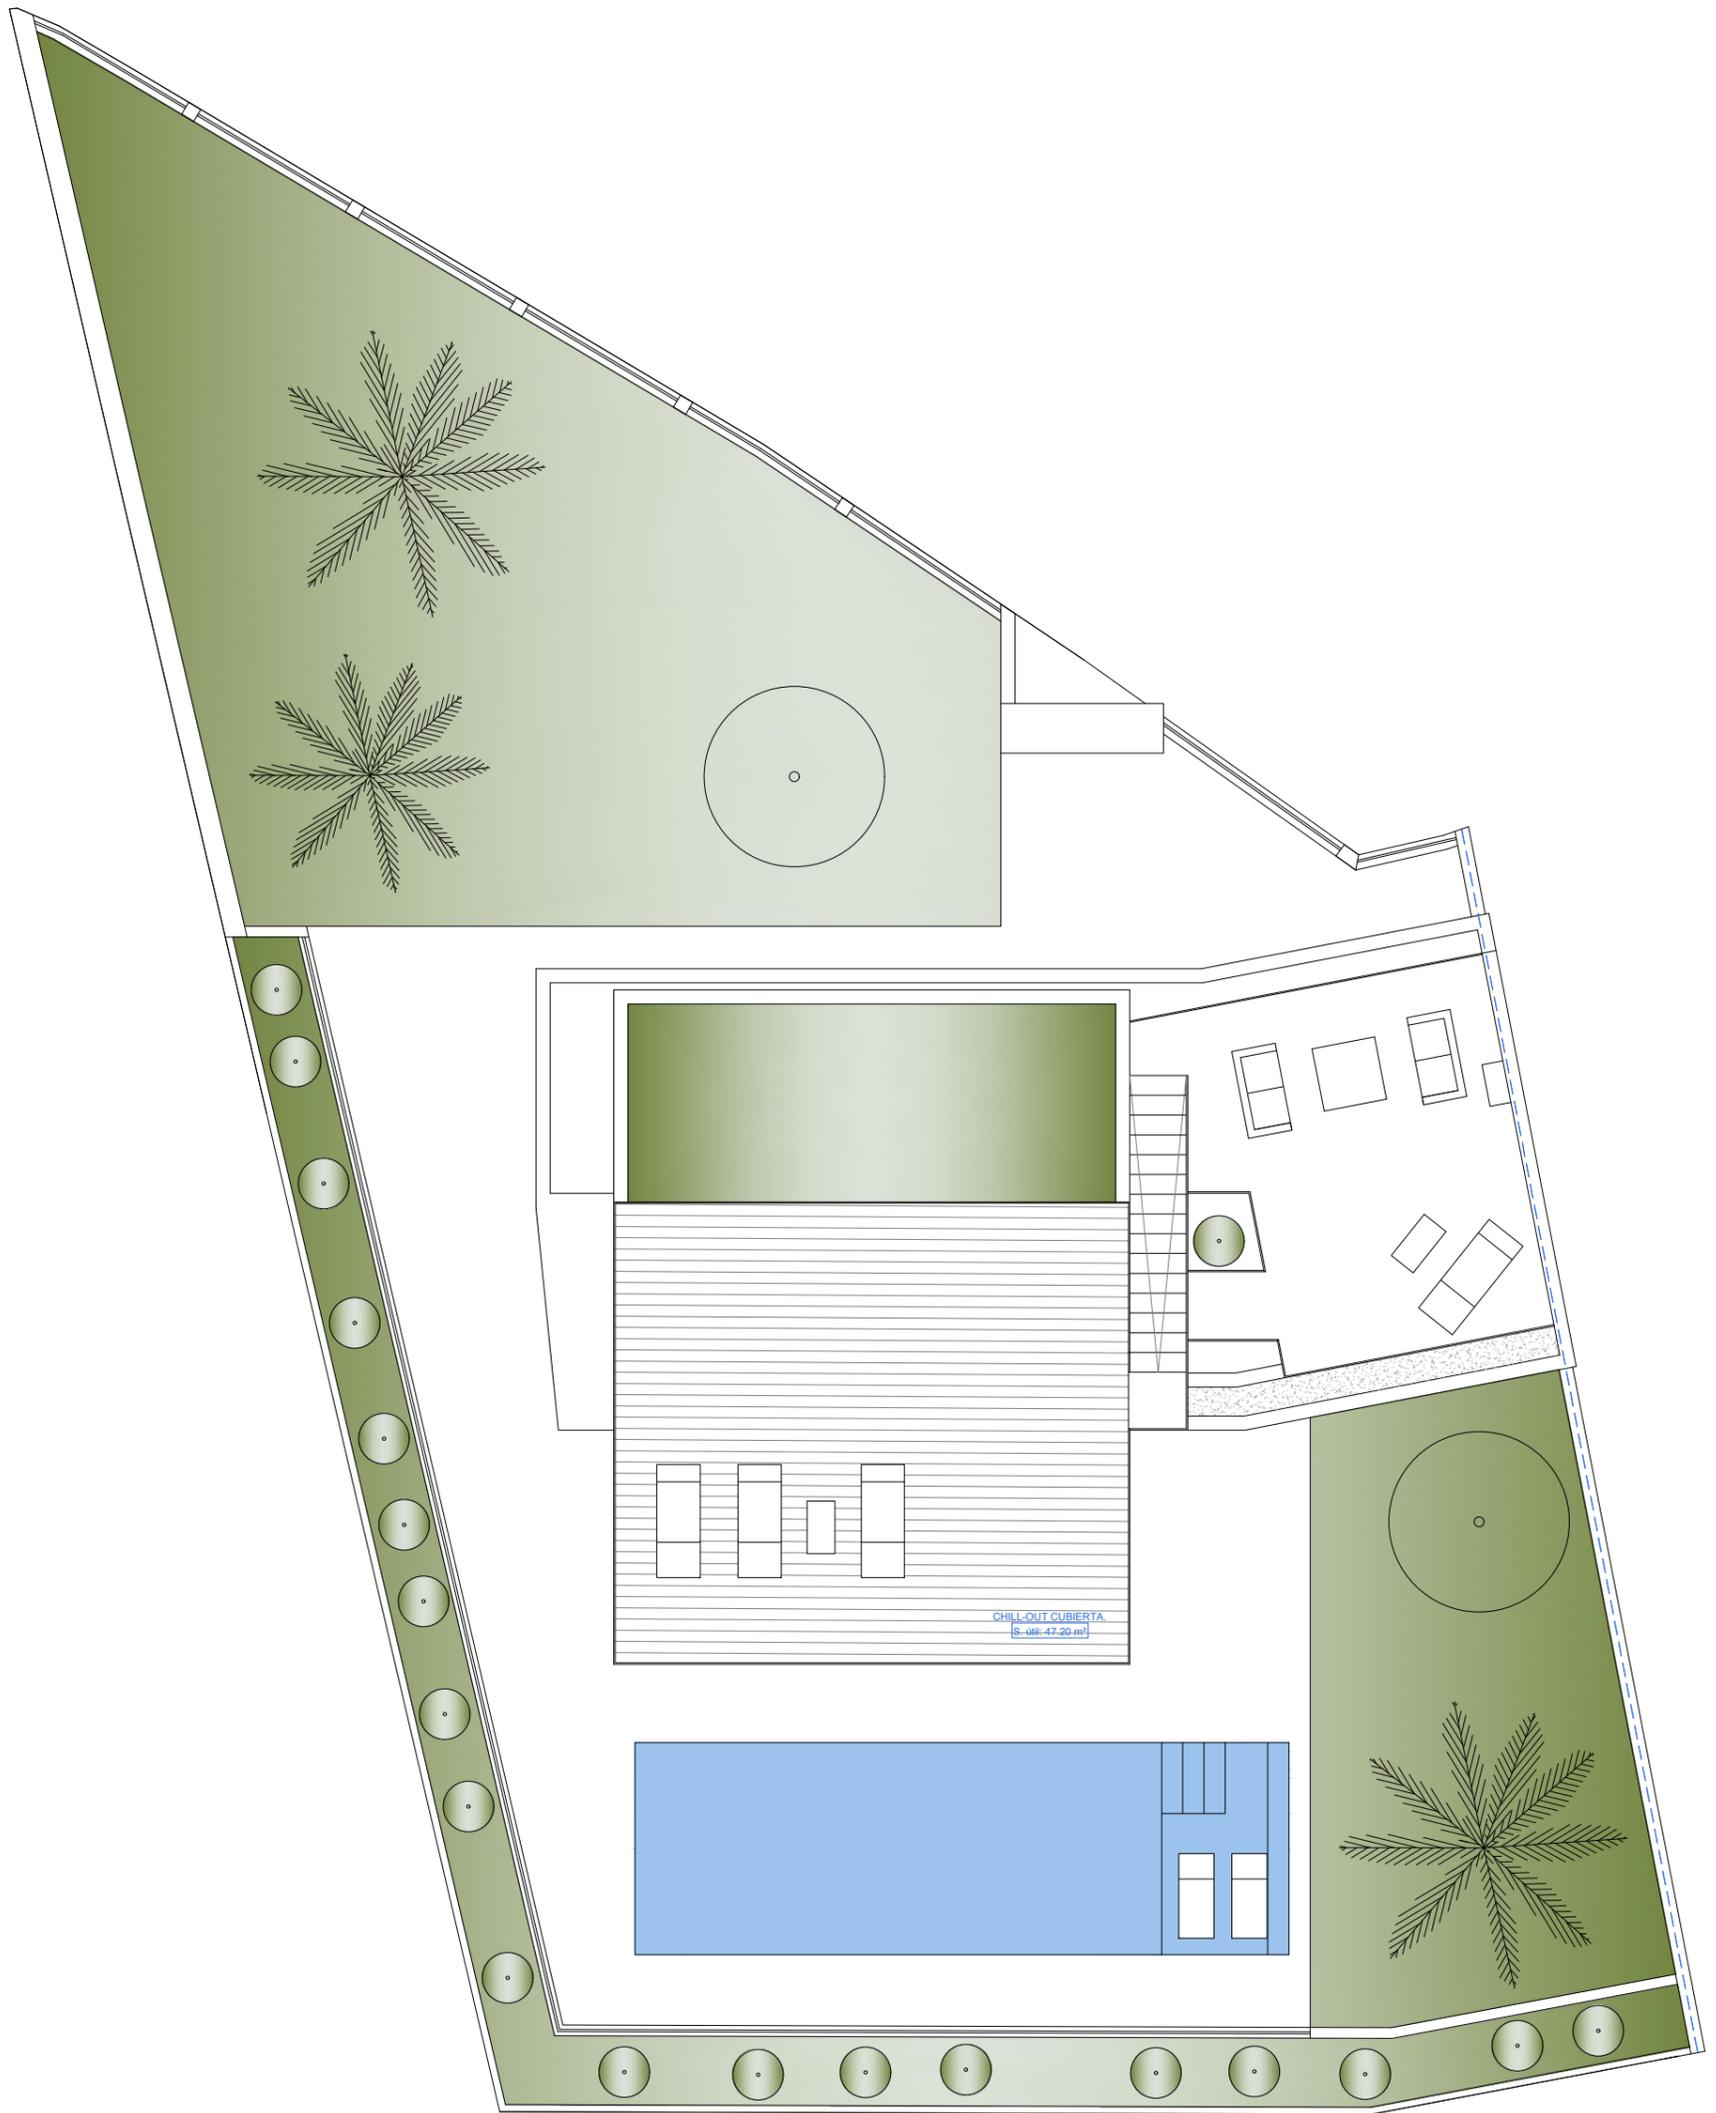


IMAGEN DE CONJUNTO.

CUADRO DE SUPERFICIES DE LA VIVIENDA 1:			
	DEPENDENCIA	SUP. UTIL	SUP. CONSTR.
P. SÓTANO	ENTRADA	15.00 m <sup>2</sup>	
	GARAJE	36.80 m <sup>2</sup>	
	INSTALACIONES	5.70 m <sup>2</sup>	
	TRASTERO	52.10 m <sup>2</sup>	
	LAVADERO	18.60 m <sup>2</sup>	
	<b>TOTAL SÓTANO.</b>	<b>128.20 m<sup>2</sup></b>	<b>147.60 m<sup>2</sup></b>
PLANTA BAJA	SALÓN-COMEDOR	32.00 m <sup>2</sup>	
	COCINA	18.30 m <sup>2</sup>	
	BAÑO 3	4.60 m <sup>2</sup>	
		<b>TOTAL P. BAJA.</b>	<b>54.90 m<sup>2</sup></b>
PLANTA 1ª	DORMITORIO PRINCIPAL	14.50 m <sup>2</sup>	
	BAÑO 1	3.10 m <sup>2</sup>	
	DORMITORIO 2	11.40 m <sup>2</sup>	
	BAÑO 2	4.30 m <sup>2</sup>	
	<b>TOTAL P. 1ª.</b>	<b>33.30 m<sup>2</sup></b>	<b>43.50 m<sup>2</sup></b>
	LÁMINA DE AGUA DE PISCINA	27.00 m <sup>2</sup>	
	<b>SUPERFICIE TOTAL</b>	<b>216.40 m<sup>2</sup></b>	<b>256.20 m<sup>2</sup></b>
	<b>SUPERFICIE COMPUTABLE TOTAL</b>		<b>109.60 m<sup>2</sup></b>

## PROYECTO BÁSICO DE 2ª FASE DE 9 VIVIENDAS LOS ARCOS

 Situación: URB. PUEBLO JEREZ 100. PARCELA R-4 DE LA UE-28  
 NERJA (MÁLAGA) Escala: 1/100.  
 Promotor: INVERSIONES TURÍSTICAS Y FINANCIERAS ATLANTE S.L. Fecha: MAR-2022  
 Arquitectos: ANTONIO GARRIDO RUBIA. Nº PLANO:  
 Plano: VIVIENDA N°1. PLANTAS SEMISÓTANO Y BAJA.



PLANTA DE CUBIERTA.