


ESSENCE

PLANTA ALTA

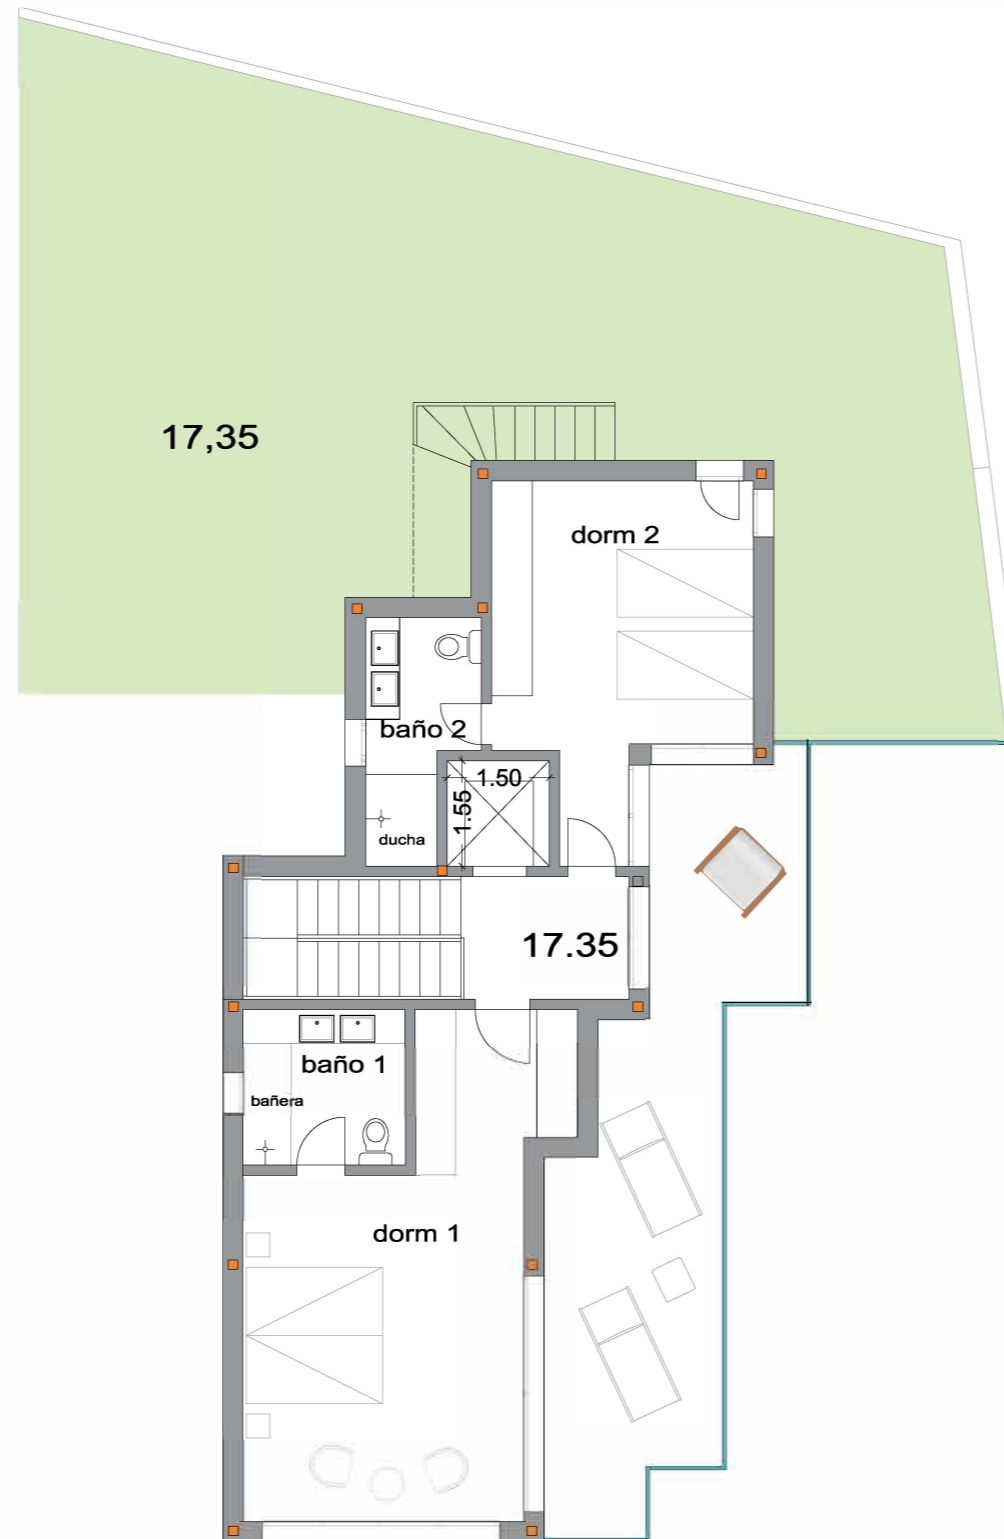

0 1 2 3 4 5 6 7 8 9 10




PLANTA ALTA	Sup. Útil m ²
DORMITORIO 1	26,39
BAÑO 1	5,46
DORMITORIO 2	16,88
BAÑO 2	5,10
ASCENSOR	2,32
VESTÍBULO Y ESCALERA S. EXT DESCUBIERTA	4,46
TERRAZAS	26,54
TOTAL SUP. ÚTIL (INCL. TERRAZAS)	87,15

RESUMEN DE SUPERFICIES	m ²
SUPERFICIE ÚTIL TOTAL (Incluidas Terrazas)	544,38
SUPERFICIE ÚTIL TOTAL JARDÍN Y PISCINA	270,09
SUPERFICIE TOTAL PARCELA	528,80
SUPERFICIE CONSTRUIDA TOTAL PROYECTO	354,51
SUPERFICIE ÚTIL (BOJA 11/2005)	273,75
SUPERFICIE CONSTRUIDA CERRADA (BOJA 11/2005)	311,81

ESSENCE

PLANTA BAJA

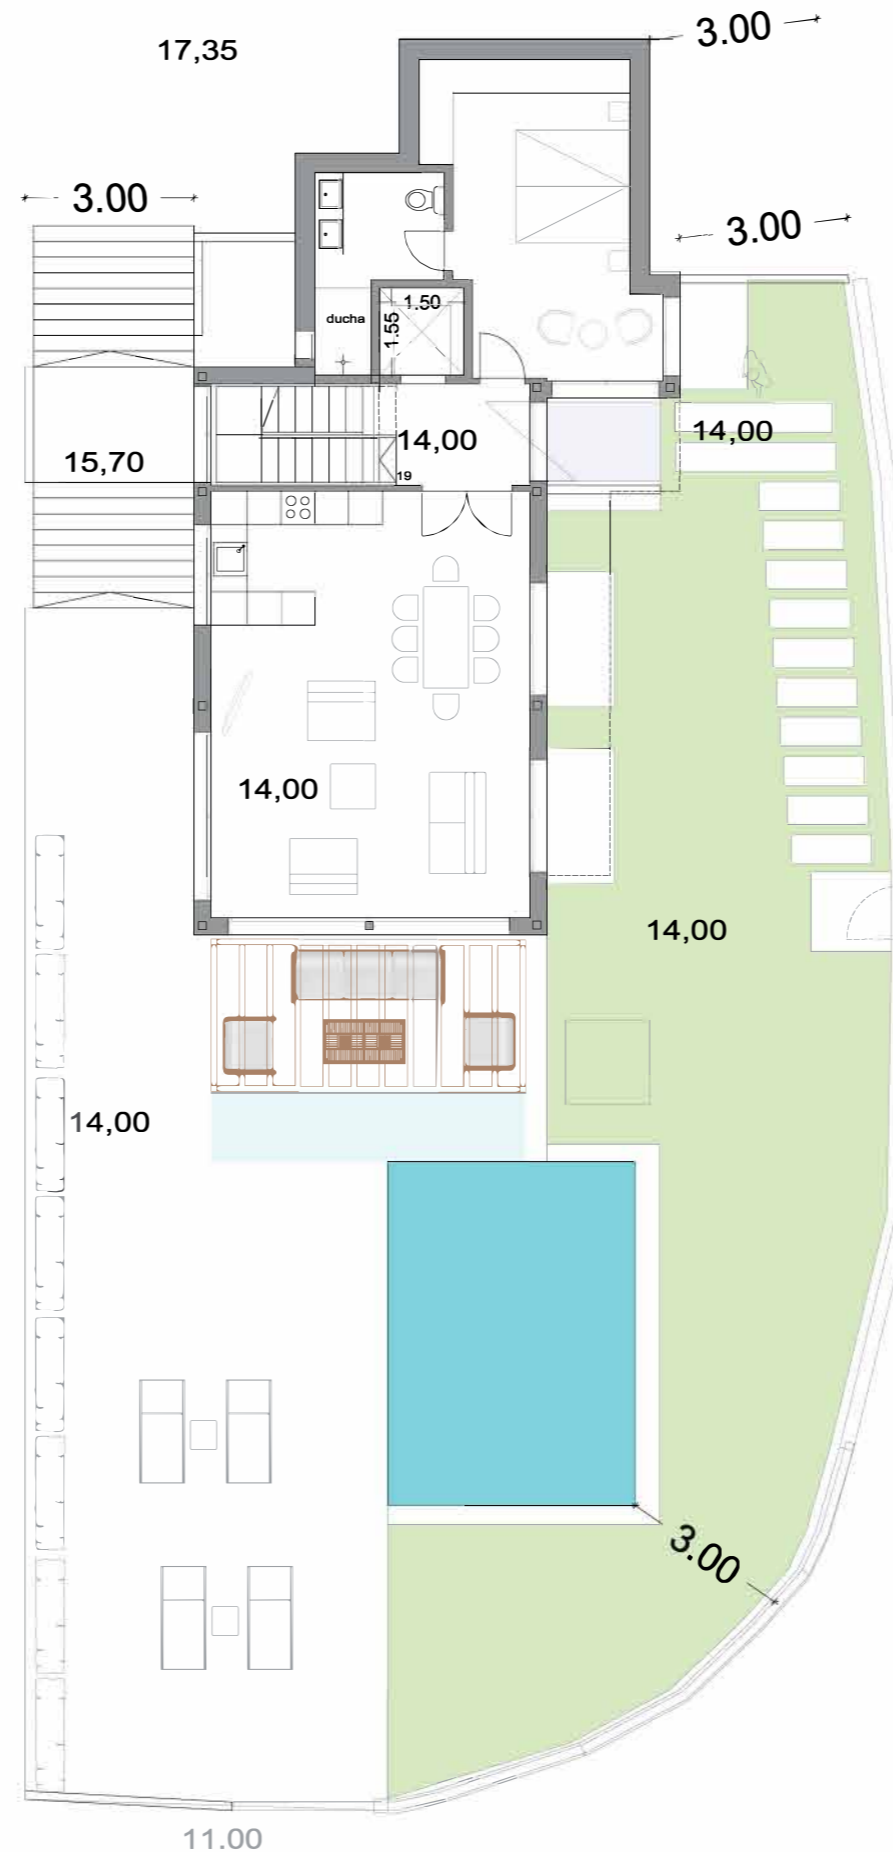

PLANTA BAJA	Sup. Útil m ²
VESTÍBULO Y ESCALERA	10,22
ASCENSOR	2,32
DORMITORIO 3	19,32
BAÑO DORMITORIO 3	6,07
SALÓN - COCINA	43,04
S. EXT. CUBIERTA(PORCHES)	11,60
S. EXT. DESCUBIERTA TERRAZAS	148,55
JARDÍN Y PISCINA	270,09
TOTAL SUP. ÚTIL (INCL. TERRAZAS)	241,12
TOTAL SUP. ÚTIL (JARDÍN Y PISCINA)	270,09

RESUMEN DE SUPERFICIES	m ²
SUPERFICIE ÚTIL TOTAL (Incluidas Terrazas)	544,38
SUPERFICIE ÚTIL TOTAL JARDÍN Y PISCINA	270,09
SUPERFICIE TOTAL PARCELA	528,80
SUPERFICIE CONSTRUIDA TOTAL PROYECTO	354,51
SUPERFICIE ÚTIL (BOJA 11/2005)	273,75
SUPERFICIE CONSTRUIDA CERRADA (BOJA 11/2005)	311,81


0 1 2 3 4 5 6 7 8 9 10



El presente plano podrá sufrir modificaciones por motivo de proyecto. Superficie construida b.o.j.a, 218/2005 - reglamento de información al consumidor en la compraventa y arrendamiento de viviendas en andalucía. Superficie total incluye construida interior, terrazas computables y parte proporcional de zonas comunes.

ESSENCE

SOLARIUM

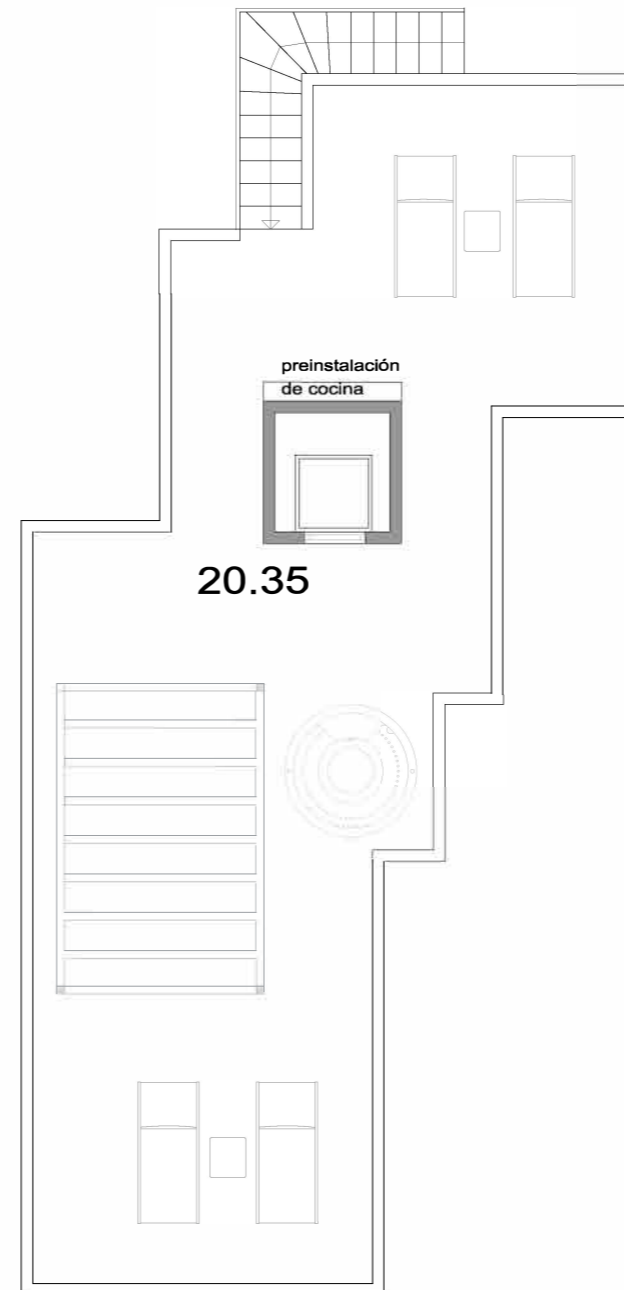

0 1 2 3 4 5 6 7 8 9 10




SOLARIUM		Sup. Útil m ²
ASCENSOR		2,32
S. EXT. DESCUBIERTA (TERRAZAS) 80,49		80,49
TOTAL SUP. ÚTIL (INCL. TERRAZAS)		241,12
TOTAL SUP. ÚTIL (JARDÍN Y PISCINA)		270,09

RESUMEN DE SUPERFICIES		m ²
SUPERFICIE ÚTIL TOTAL (Incluidas Terrazas)		544,38
SUPERFICIE ÚTIL TOTAL JARDÍN Y PISCINA		270,09
SUPERFICIE TOTAL PARCELA		528,80
SUPERFICIE CONSTRUIDA TOTAL PROYECTO		354,51
SUPERFICIE ÚTIL (BOJA 11/2005)		273,75
SUPERFICIE CONSTRUIDA CERRADA (BOJA 11/2005)		311,81

ESSENCE

PLANTA SÓTANO

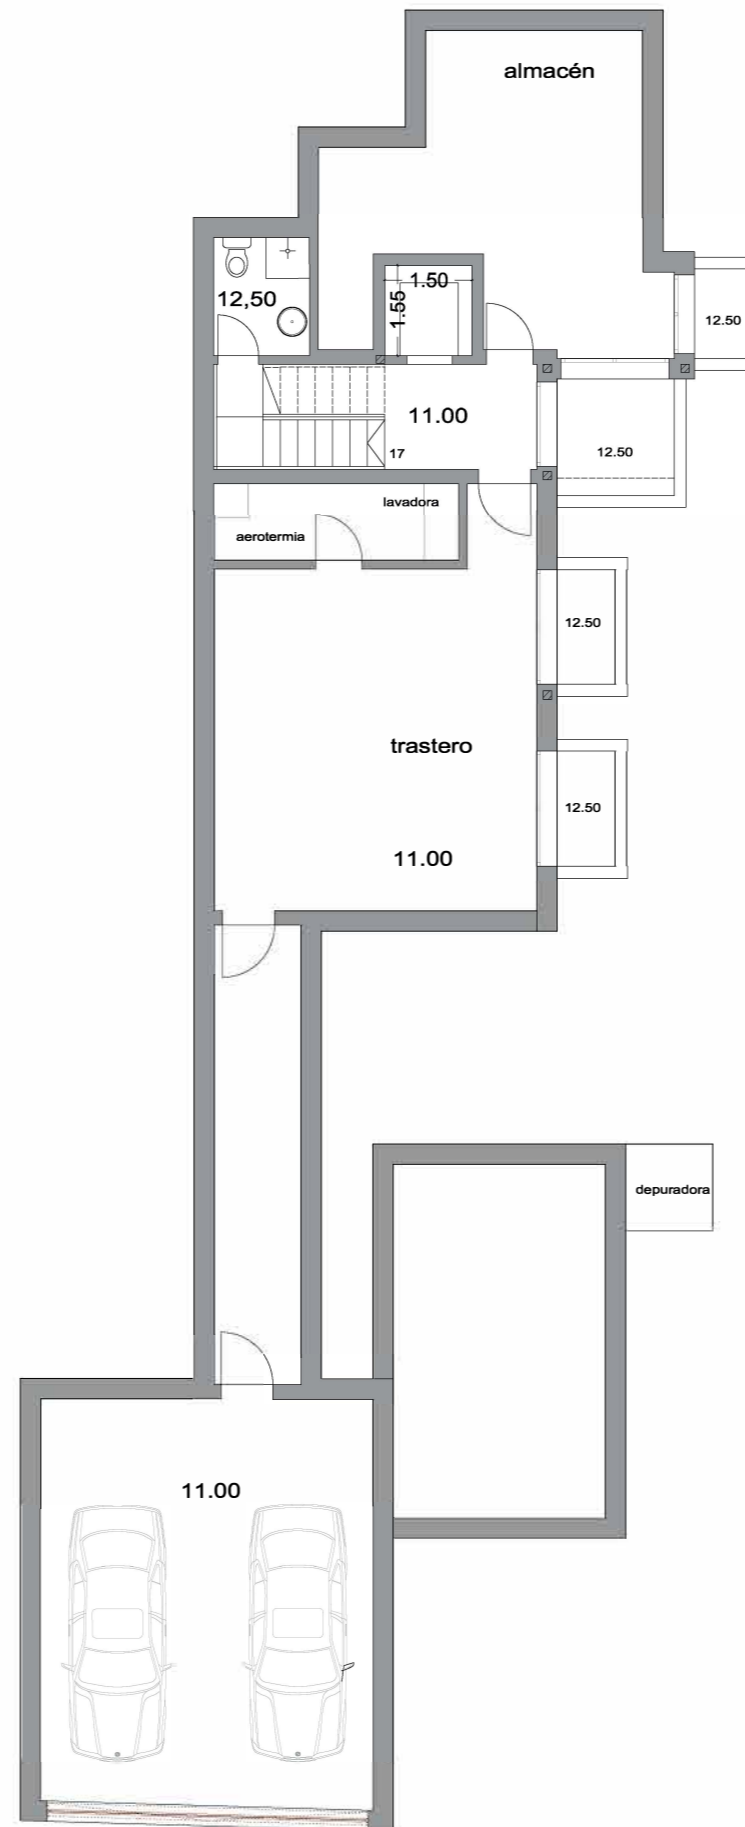

0 1 2 3 4 5 6 7 8 9 10



PLANTA GARAJE	Sup. Útil m ²
PASILLO	11,89
GARAJE	40,35
ESCALERA Y VESTÍBULO	10,04
ASCENSOR	2,32
ASEO	3,35
LAVANDERÍA	5,64
USOS MÚLTIPLES 1	25,04
USOS MÚLTIPLES 2	34,67
TOTAL SUP. ÚTIL (INCL. TERRAZAS)	81,06

RESUMEN DE SUPERFICIES	m ²
SUPERFICIE ÚTIL TOTAL (Incluidas Terrazas)	544,38
SUPERFICIE ÚTIL TOTAL JARDÍN Y PISCINA	270,09
SUPERFICIE TOTAL PARCELA	528,80
SUPERFICIE CONSTRUIDA TOTAL PROYECTO	354,51
SUPERFICIE ÚTIL (BOJA 11/2005)	273,75
SUPERFICIE CONSTRUIDA CERRADA (BOJA 11/2005)	311,81

PURITY

PLANTA ALTA



PLANTA ALTA	Sup. Útil m ²
DORMITORIO 1	25,54
BAÑO 1	5,02
DORMITORIO 2	16,97
BAÑO 2	4,89
ASCENSOR	2,33
VESTÍBULO Y ESCALERA	4,18
S. EXT. DESCUBIERTA (TERRAZAS)	29,80
TOTAL SUP. ÚTIL (INCL. TERRAZAS)	88,73


RESUMEN DE SUPERFICIES	m ²
SUPERFICIE ÚTIL TOTAL (Incluidas Terrazas)	538,06
SUPERFICIE ÚTIL TOTAL JARDÍN Y PISCINA	273,88
SUPERFICIE TOTAL PARCELA	528,80
SUPERFICIE CONSTRUIDA TOTAL PROYECTO	353,86
SUPERFICIE ÚTIL (BOJA 11/2005)	276,27
SUPERFICIE CONSTRUIDA CERRADA (BOJA 11/2005)	315,17

0 1 2 3 4 5 6 7 8 9 10



PURITY

SOLARIUM

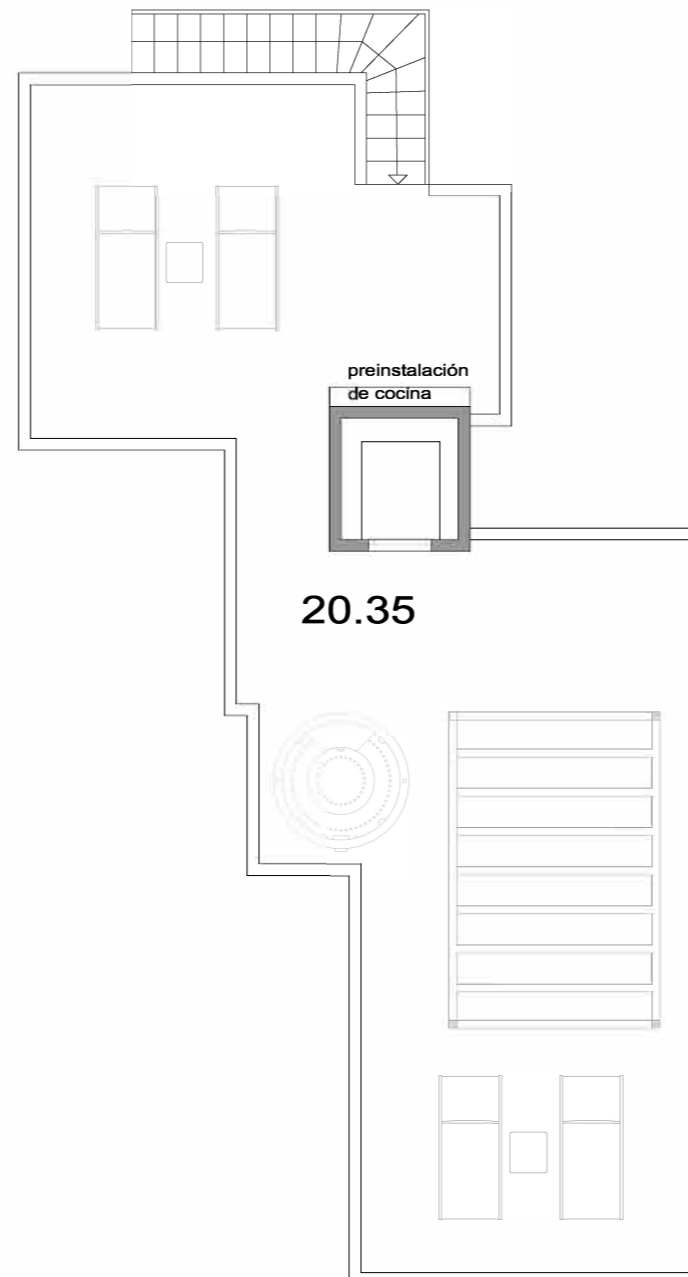

20.35

0 1 2 3 4 5 6 7 8 9 10



SOLARIUM		Sup. Útil m ²
ASCENSOR		2,32
S. EXT. DESCUBIERTA (TERRAZAS)		78,39
TOTAL SUP. ÚTIL (INCL. TERRAZAS)		80,71


RESUMEN DE SUPERFICIES		m ²
SUPERFICIE ÚTIL TOTAL (Incluidas Terrazas)		538,06
SUPERFICIE ÚTIL TOTAL JARDÍN Y PISCINA		273,88
SUPERFICIE TOTAL PARCELA		528,80
SUPERFICIE CONSTRUIDA TOTAL PROYECTO		353,86
SUPERFICIE ÚTIL (BOJA 11/2005)		276,27
SUPERFICIE CONSTRUIDA CERRADA (BOJA 11/2005)		315,17

PURITY

PLANTA BAJA



0 1 2 3 4 5 6 7 8 9 10

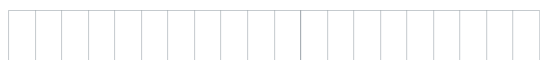


PLANTA BAJA	Sup. Útil m ²
VESTÍBULO Y ESCALERA	11,00
ASCENSOR	2,32
DORMITORIO 3	20,53
BAÑO DORMITORIO 3	5,73
SALÓN - COCINA	43,50
S. EXT. CUBIERTA(PORCHES)	11,04
S. EXT. DESCUBIERTA TERRAZAS	140,87
JARDÍN Y PISCINA	273,88
TOTAL SUP. ÚTIL (INCL. TERRAZAS)	234,99
TOTAL SUP. ÚTIL (JARDÍN Y PISCINA)	273,88

RESUMEN DE SUPERFICIES	m ²
SUPERFICIE ÚTIL TOTAL (Incluidas Terrazas)	234,99
SUPERFICIE ÚTIL TOTAL JARDÍN Y PISCINA	273,88
SUPERFICIE TOTAL PARCELA	528,80
SUPERFICIE CONSTRUIDA TOTAL PROYECTO	353,86
SUPERFICIE ÚTIL (BOJA 11/2005)	276,27
SUPERFICIE CONSTRUIDA CERRADA (BOJA 11/2005)	315,17

PURITY

PLANTA SÓTANO

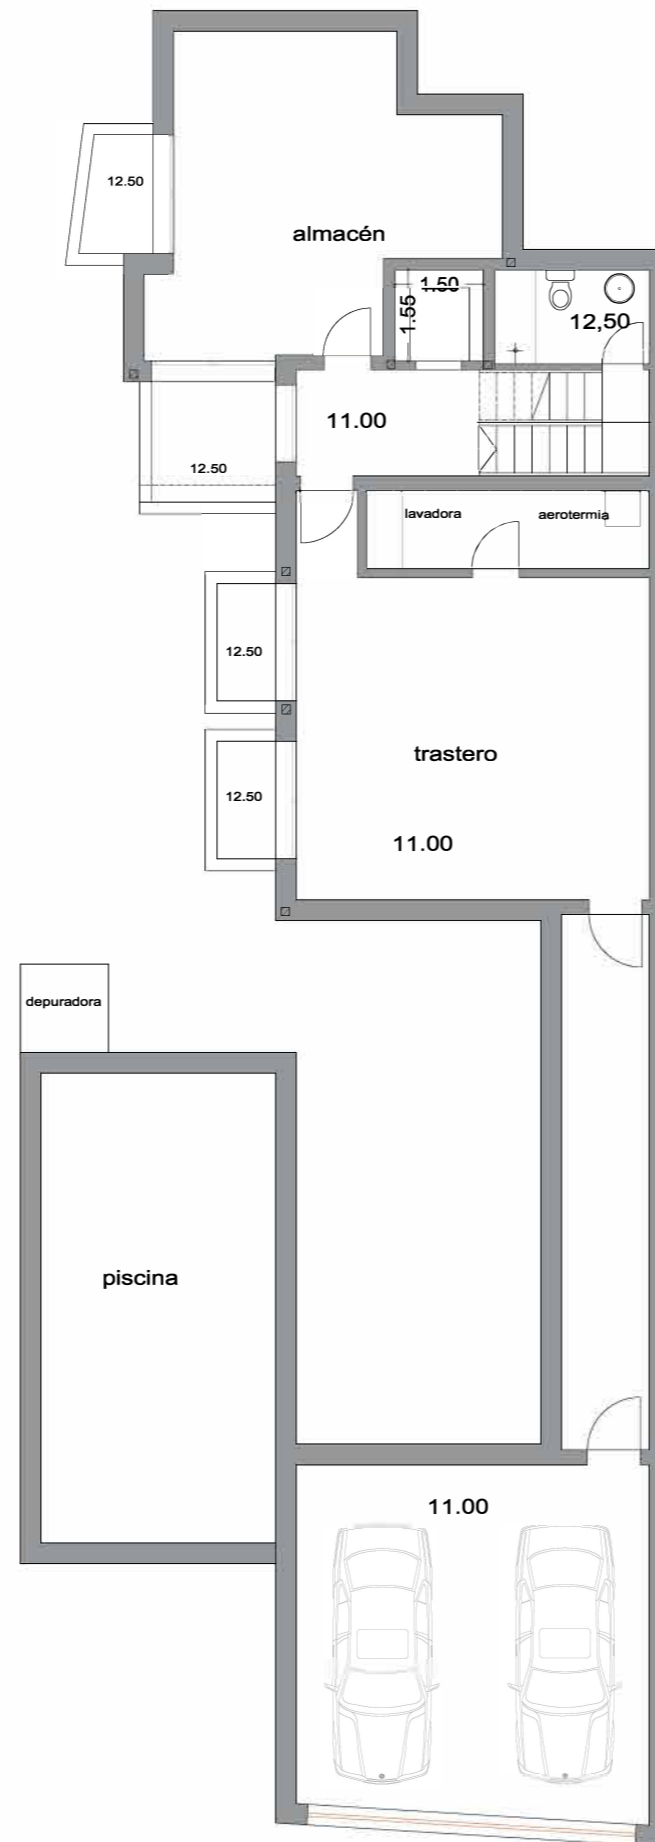

PLANTA GARAJE	Sup. Útil m ²
PASILLO	13,66
GARAJE	35,80
ESCALERA Y VESTÍBULO	10,83
ASCENSOR	2,32
ASEO	4,20
LAVANDERÍA	6,42
USOS MÚLTIPLES 1	25,88
USOS MÚLTIPLES 2	34,52
TOTAL SUP. ÚTIL (INCL. TERRAZAS)	84,17

RESUMEN DE SUPERFICIES	m ²
SUPERFICIE ÚTIL TOTAL (Incluidas Terrazas)	538,06
SUPERFICIE ÚTIL TOTAL JARDÍN Y PISCINA	273,88
SUPERFICIE TOTAL PARCELA	528,80
SUPERFICIE CONSTRUIDA TOTAL PROYECTO	353,86
SUPERFICIE ÚTIL (BOJA 11/2005)	276,27
SUPERFICIE CONSTRUIDA CERRADA (BOJA 11/2005)	315,17

0 1 2 3 4 5 6 7 8 9 10



SERENITY

PLANTA ALTA



PLANTA ALTA	Sup. Útil m ²
DORMITORIO 1	18,60
BAÑO 1	5,07
DORMITORIO 2	17,18
BAÑO 2	6,66
ASCENSOR	2,32
VESTÍBULO Y ESCALERA S. EXT DESCUBIERTA	4,25
TERRAZAS	25,09
TOTAL SUP. ÚTIL (INCL. TERRAZAS)	79,17


RESUMEN DE SUPERFICIES	m ²
SUPERFICIE ÚTIL TOTAL (Incluidas Terrazas)	545,42
SUPERFICIE ÚTIL TOTAL JARDÍN Y PISCINA	238,43
SUPERFICIE TOTAL PARCELA	500,25
SUPERFICIE CONSTRUIDA TOTAL PROYECTO	397,72
SUPERFICIE ÚTIL (BOJA 11/2005)	278,98
SUPERFICIE CONSTRUIDA CERRADA (BOJA 11/2005)	331,46

0 1 2 3 4 5 6 7 8 9 10



SERENITY

PLANTA BAJA

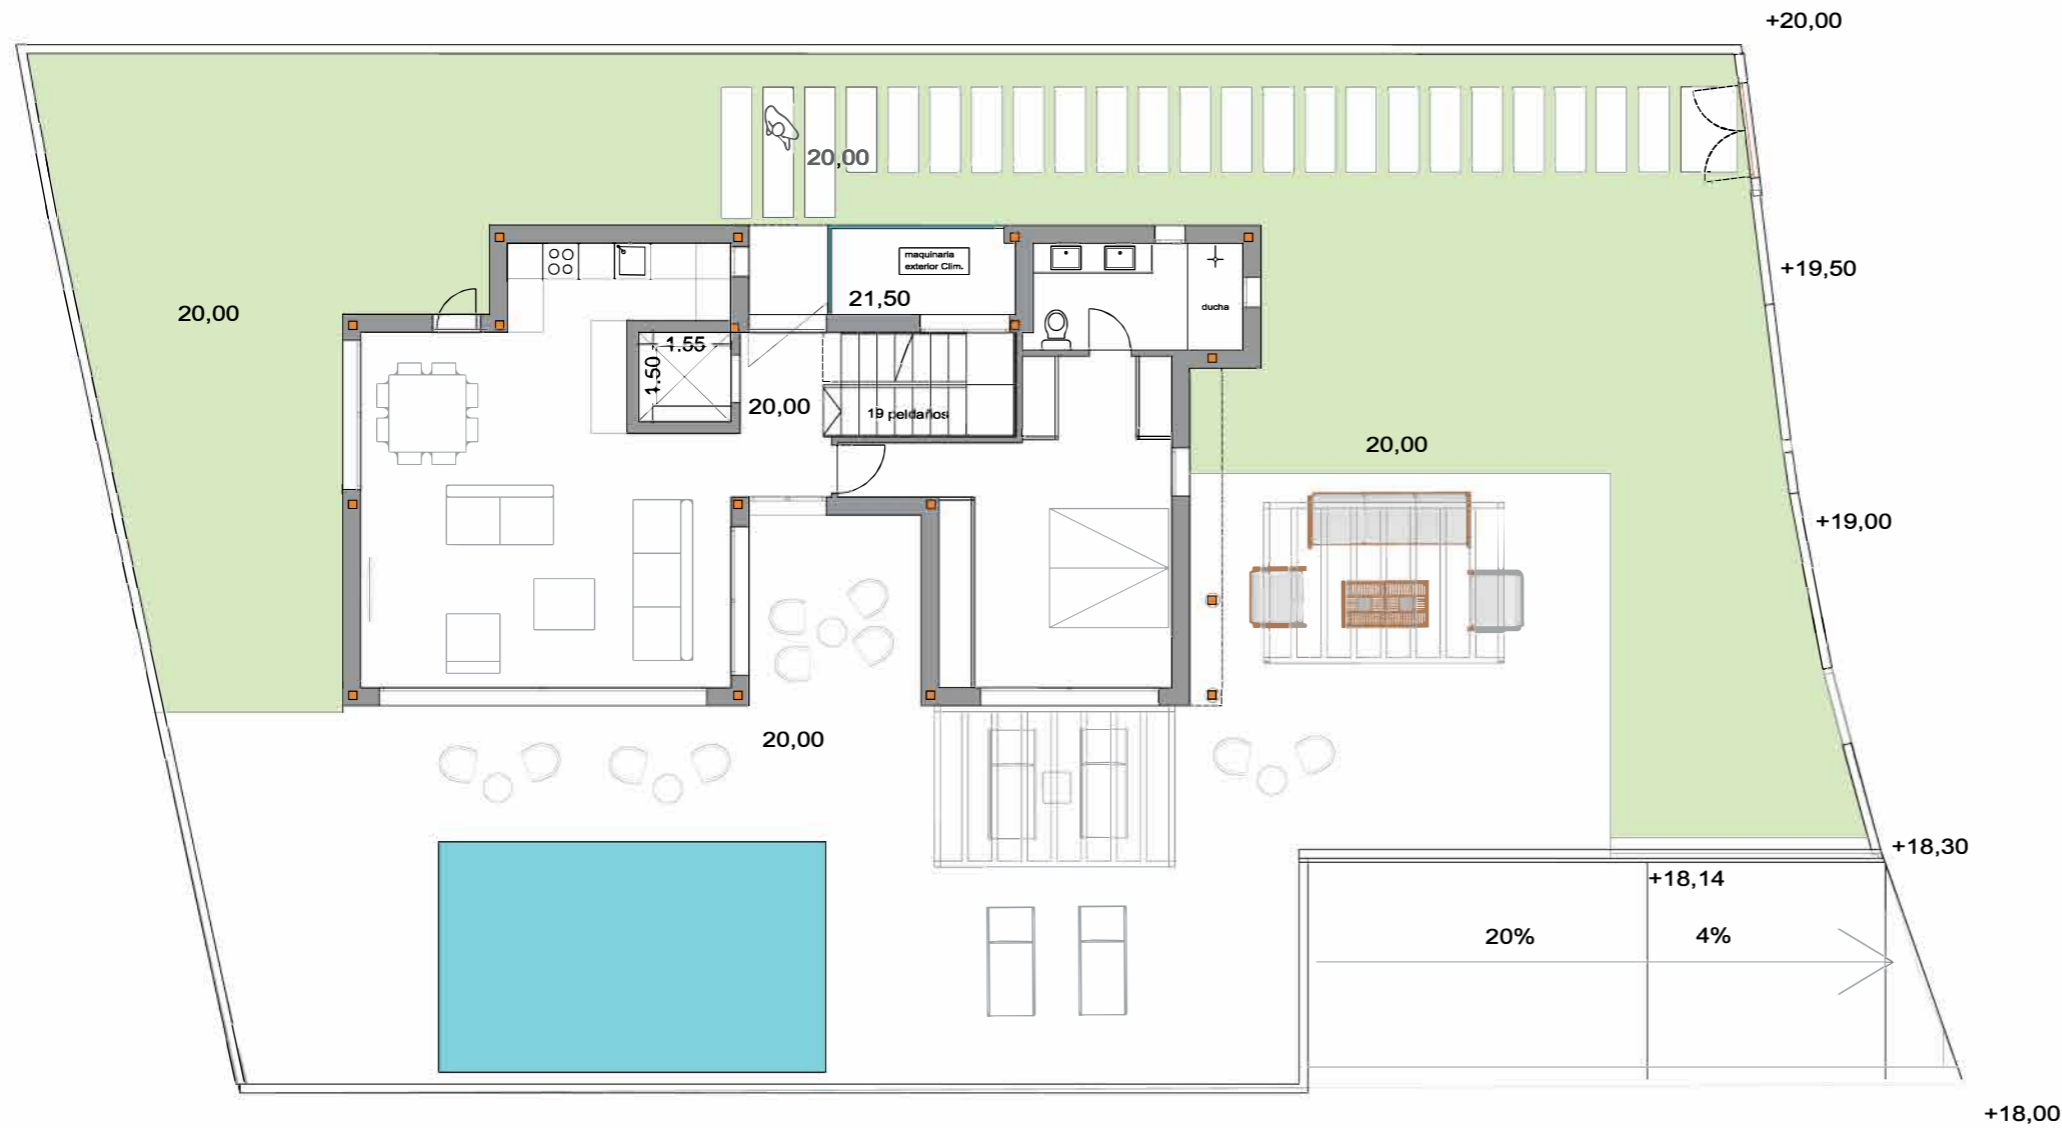

PLANTA BAJA	Sup. Útil m ²
VESTÍBULO Y ESCALERA	9,83
ASCENSOR	2,32
DORMITORIO 3	21,26
BAÑO DORMITORIO 3	6,39
SALÓN - COCINA	39,40
S. EXT. CUBIERTA (PORCHES)	5,08
S. EXT. DESCUBIERTA TERRAZAS	117,66
JARDÍN Y PISCINA	238,43
RAMPA GARAJE	39,80
TOTAL SUP. ÚTIL (INCL. TERRAZAS)	201,94
TOTAL SUP. ÚTIL (JARDÍN Y PISCINA)	238,43

RESUMEN DE SUPERFICIES	m ²
SUPERFICIE ÚTIL TOTAL (Incluidas Terrazas)	545,42
SUPERFICIE ÚTIL TOTAL JARDÍN Y PISCINA	238,43
SUPERFICIE TOTAL PARCELA	500,25
SUPERFICIE CONSTRUIDA TOTAL PROYECTO	397,72
SUPERFICIE ÚTIL (BOJA 11/2005)	278,98
SUPERFICIE CONSTRUIDA CERRADA (BOJA 11/2005)	331,46


0 1 2 3 4 5 6 7 8 9 10



El presente plano podrá sufrir modificaciones por motivo de proyecto. Superficie construida b.o.j.a, 218/2005 - reglamento de información al consumidor en la compraventa y arrendamiento de viviendas en andalucía. Superficie total incluye construida interior, terrazas computables y parte proporcional de zonas comunes.

SERENITY

SOLARIUM

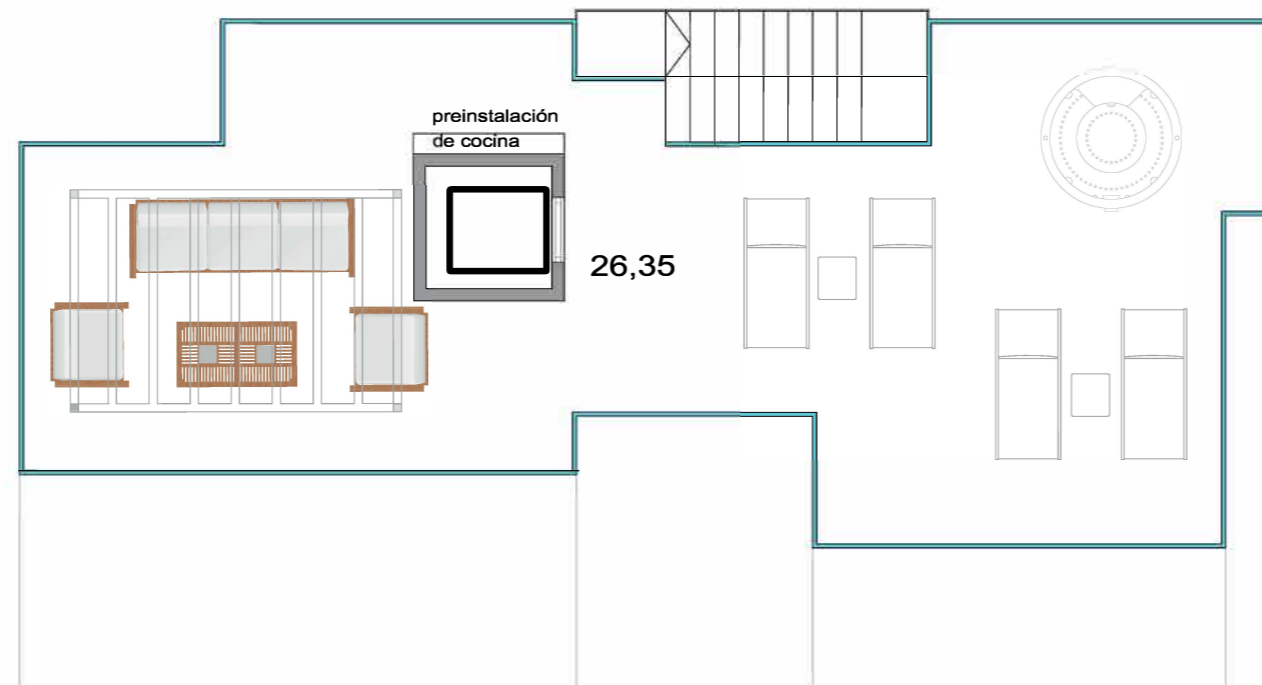

0 1 2 3 4 5 6 7 8 9 10




SOLARIUM		Sup. Útil m ²
ASCENSOR		2,32
S. EXT. DESCUBIERTA (TERRAZAS)		73,64
TOTAL SUP. ÚTIL (INCL. TERRAZAS)		75,96

RESUMEN DE SUPERFICIES		m ²
SUPERFICIE ÚTIL TOTAL (Incluidas Terrazas)		545,42
SUPERFICIE ÚTIL TOTAL JARDÍN Y PISCINA		238,43
SUPERFICIE TOTAL PARCELA		500,25
SUPERFICIE CONSTRUIDA TOTAL PROYECTO		397,72
SUPERFICIE ÚTIL (BOJA 11/2005)		278,98
SUPERFICIE CONSTRUIDA CERRADA (BOJA 11/2005)		331,46

SERENITY

PLANTA SÓTANO

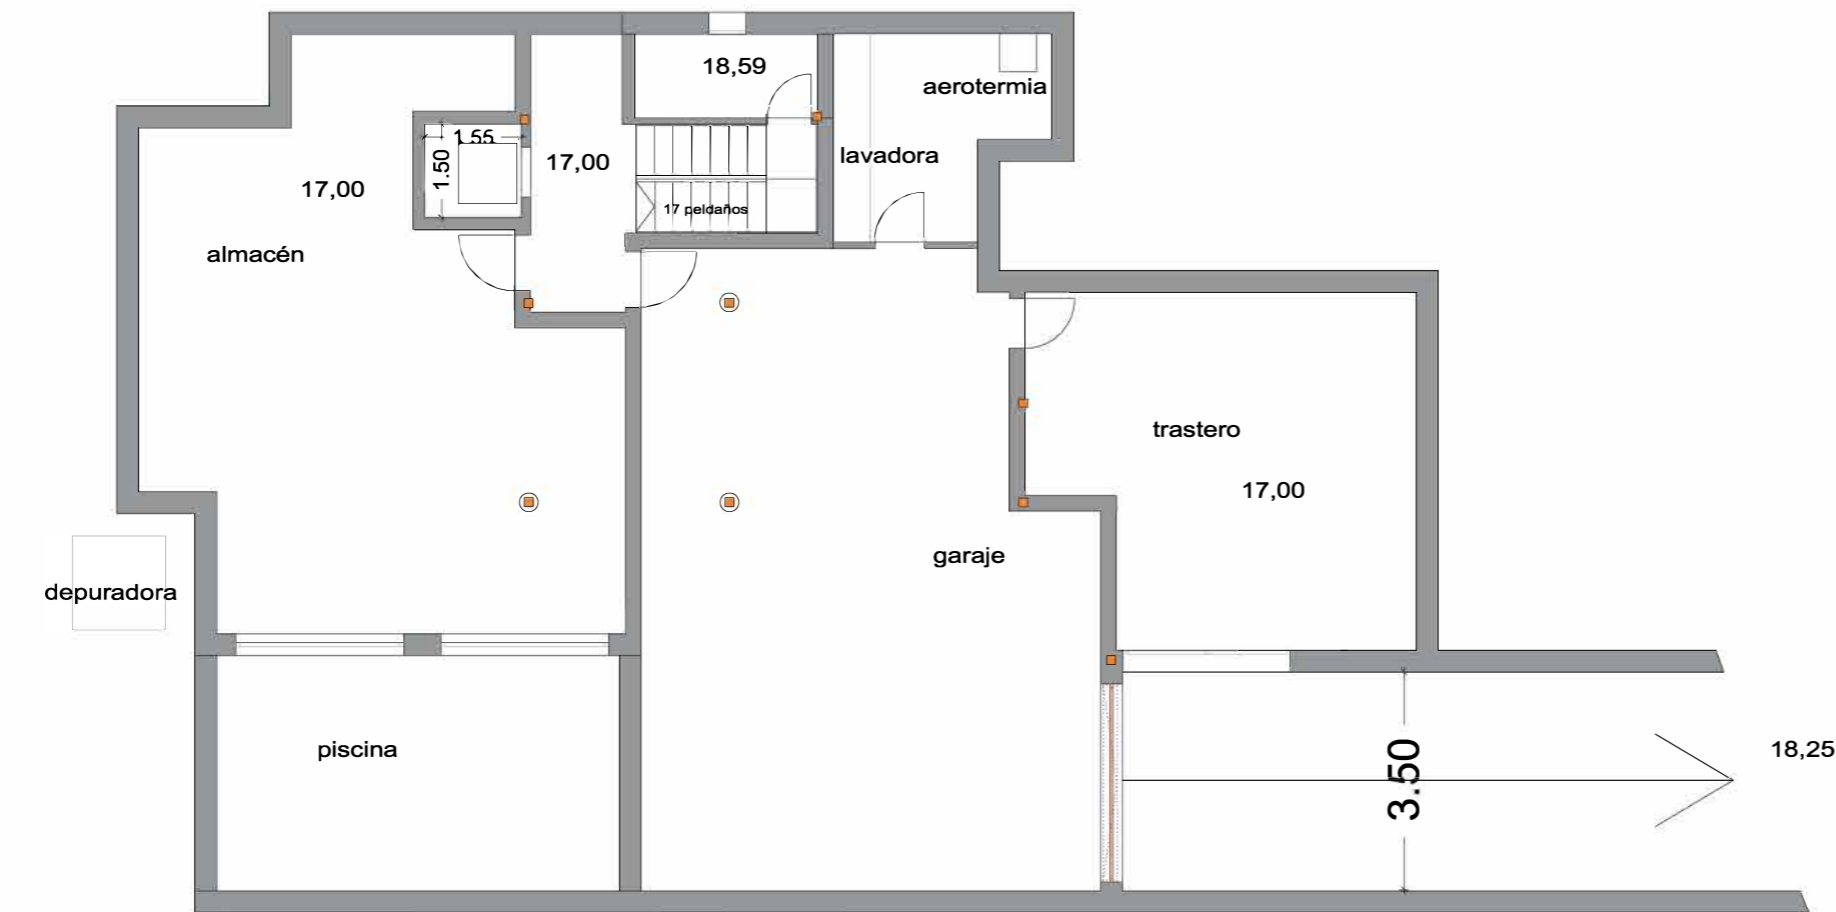

PLANTA GARAJE	Sup. Útil m ²
GARAJE	69,89
ESCALERA Y VESTÍBULO	12,18
ASCENSOR	2,32
ASEO	3,97
LAVANDERÍA	9,83
USOS MÚLTIPLES 1	32,59
USOS MÚLTIPLES 2	57,57
TOTAL SUP. ÚTIL (INCL. TERRAZAS)	84,17

RESUMEN DE SUPERFICIES	m ²
SUPERFICIE ÚTIL TOTAL (Incluidas Terrazas)	545,42
SUPERFICIE ÚTIL TOTAL JARDÍN Y PISCINA	238,43
SUPERFICIE TOTAL PARCELA	500,25
SUPERFICIE CONSTRUIDA TOTAL PROYECTO	397,72
SUPERFICIE ÚTIL (BOJA 11/2005)	278,98
SUPERFICIE CONSTRUIDA CERRADA (BOJA 11/2005)	331,46

0 1 2 3 4 5 6 7 8 9 10

