


ZONA VERDE (S.G.E.)

BANDA DE PROTECCION TUBERIA ABASTECIMIENTO

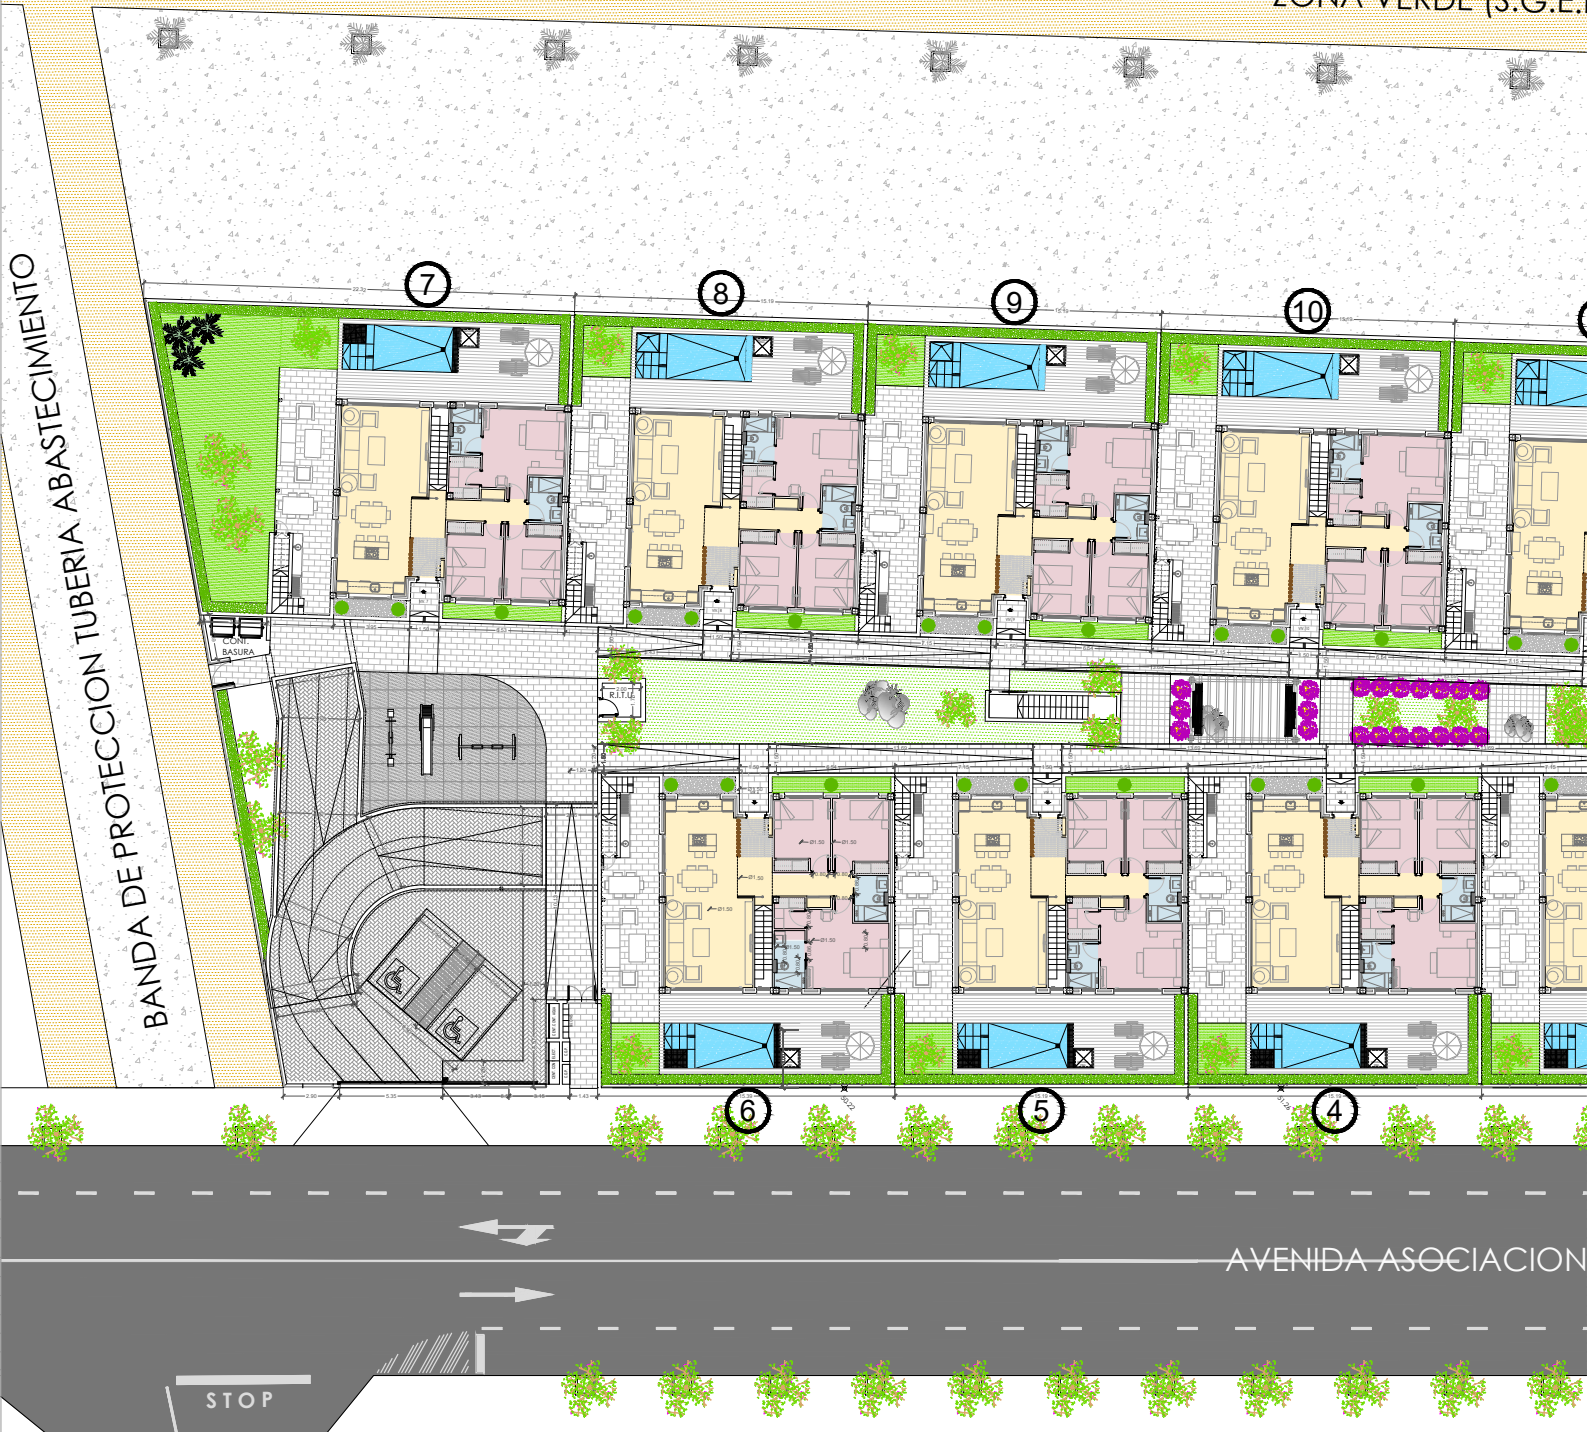

SUPERFICIES PRIVATIVAS DE PARCELAS	
VILLA N°. 1	SUP. = 259,90 M <sup>2</sup> .
VILLA N°. 2	SUP. = 247,56 M <sup>2</sup> .
VILLA N°. 3	SUP. = 247,56 M <sup>2</sup> .
VILLA N°. 4	SUP. = 247,56 M <sup>2</sup> .
VILLA N°. 5	SUP. = 247,56 M <sup>2</sup> .
VILLA N°. 6	SUP. = 247,56 M <sup>2</sup> .
VILLA N°. 7	SUP. = 336,13 M <sup>2</sup> .

SUPERFICIES PRIVATIVAS DE PARCELAS	
VILLA N°. 8	SUP. = 247,56 M <sup>2</sup> .
VILLA N°. 9	SUP. = 247,56 M <sup>2</sup> .
VILLA N°. 10	SUP. = 247,56 M <sup>2</sup> .
VILLA N°. 11	SUP. = 247,56 M <sup>2</sup> .
VILLA N°. 12	SUP. = 247,56 M <sup>2</sup> .
VILLA N°. 13	SUP. = 247,56 M <sup>2</sup> .
VILLA N°. 14	SUP. = 247,56 M <sup>2</sup> .
VILLA N°. 15	SUP. = 327,67 M <sup>2</sup> .

VIV. N° 2-3-4-	SUPERFI PL.BAJA 126,18
VIV. N° 1	SUPERFI PL.BAJA 126,18
VIV. N° 7	SUPERFI PL.BAJA 126,18

PLANTA BAJA