




ORIGIN

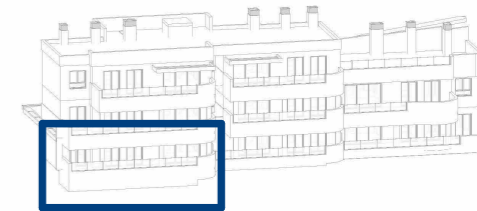

EMPLAZAMIENTO

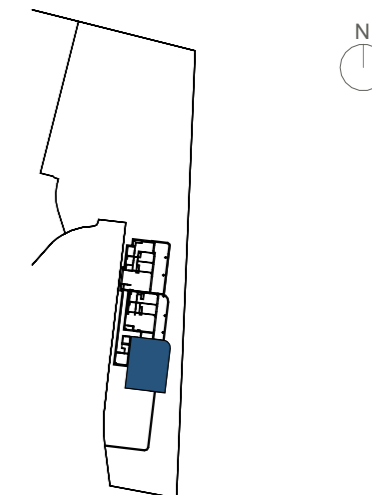

CUADRO DE SUPERFICIES

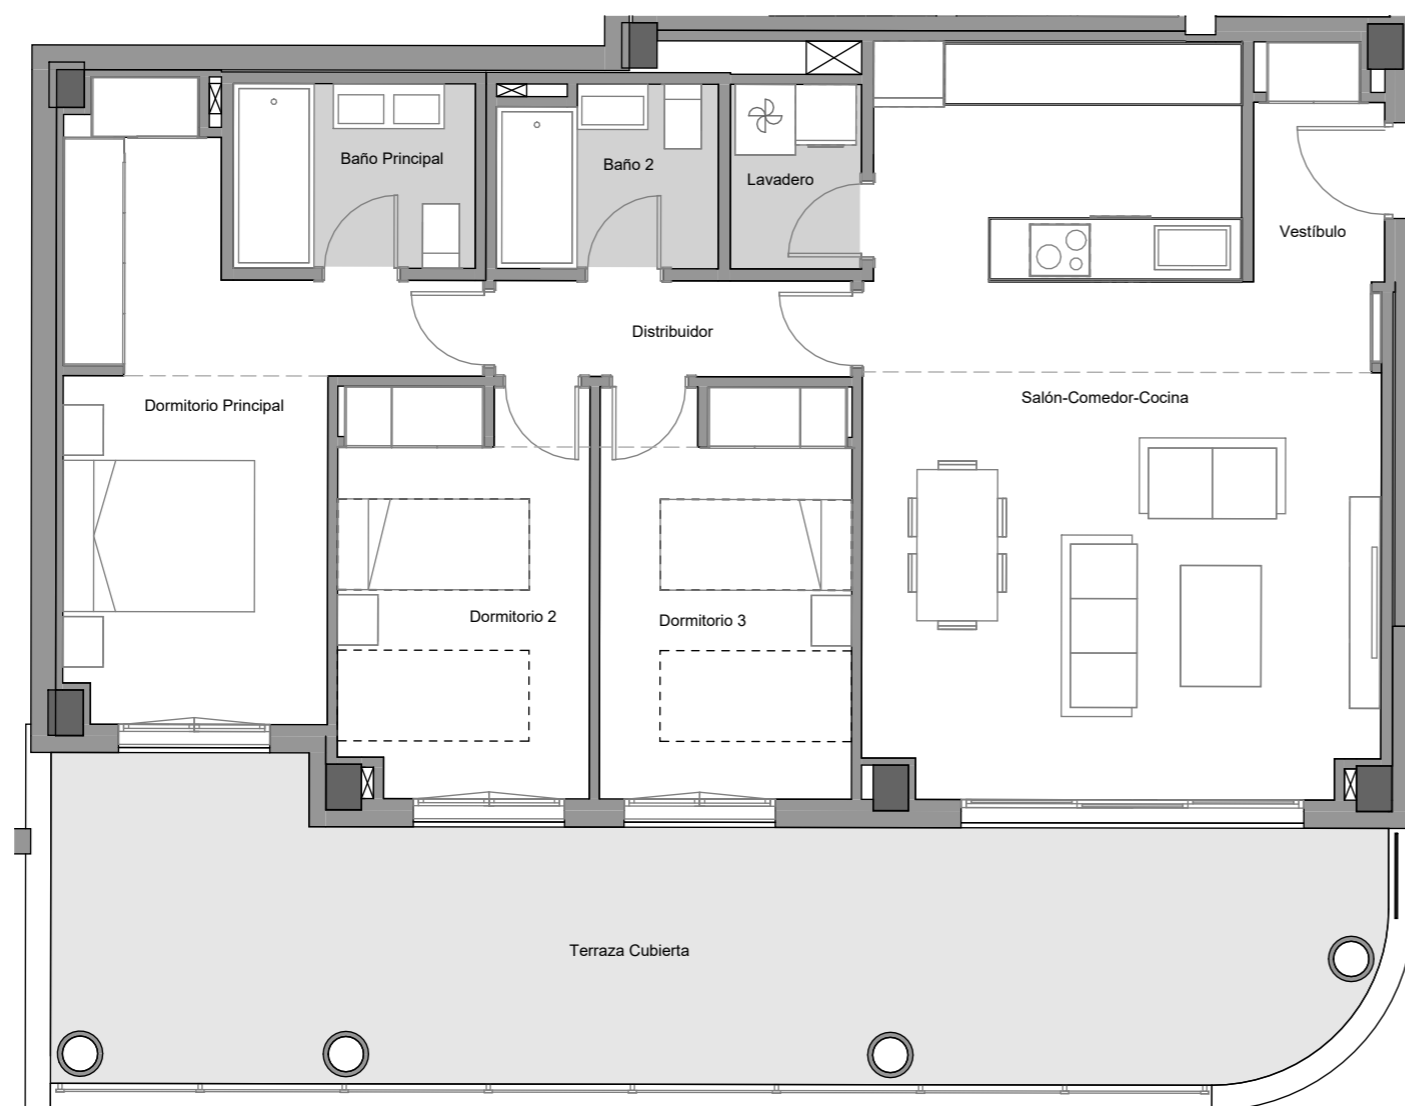

Vestibulo	2,95 m ²
Salón-Comedor-Cocina	34,67 m ²
Distribuidor	3,37 m ²
Dormitorio Principal	15,79 m ²
Dormitorio 2	9,98 m ²
Dormitorio 3	10,17 m ²
Baño Principal	4,39 m ²
Baño 2	3,85 m ²
Lavadero	2,38 m ²
TOTAL SUP. ÚTIL INTERIOR VIVIENDA	87,55 m²

TOTAL SUP. CONSTRUIDA INTERIOR VIVIENDA	104,57 m ²
P.P.ZONAS COMUNES	20,73 m ²
TOTAL SUP. CONSTRUIDA INT. VIV. CON PP ZZCC	125,3 m²

SUPERFICIES EXTERIORES	
Terraza cubierta	34,22 m ²
Terraza descubierta	- m ²
Patio	- m ²
Jardín	- m ²
TOTAL SUP. ÚTIL EXTERIOR VIVIENDA	34,22 m²

SEGÚN DECRETO BOJA 218/2005	
TOTAL SUP. ÚTIL	96,31 m ²
TOTAL SUP. CONSTRUIDA incl. ZZCC	134,6 m ²

Vivienda Portal 10 Planta Baja Puerta C

1 m 2 m 3 m 4 m 5 m

La información aquí contenida puede ser modificada durante el transcurso de la ejecución de la obra por exigencias técnicas o jurídicas, sin que ello implique menoscabo en el nivel global de calidades. El mobiliario, incluido el de cocina, se refleja a efectos meramente decorativos, sin que se incluya en la oferta. Los peldaños de acceso a la vivienda y salidas a patios, puede alterarse en función de la rasante de las calles y corresponde a la D.F. fijar el criterio.