


PLANO DE VIVIENDA - PORTAL 1 BAJO A

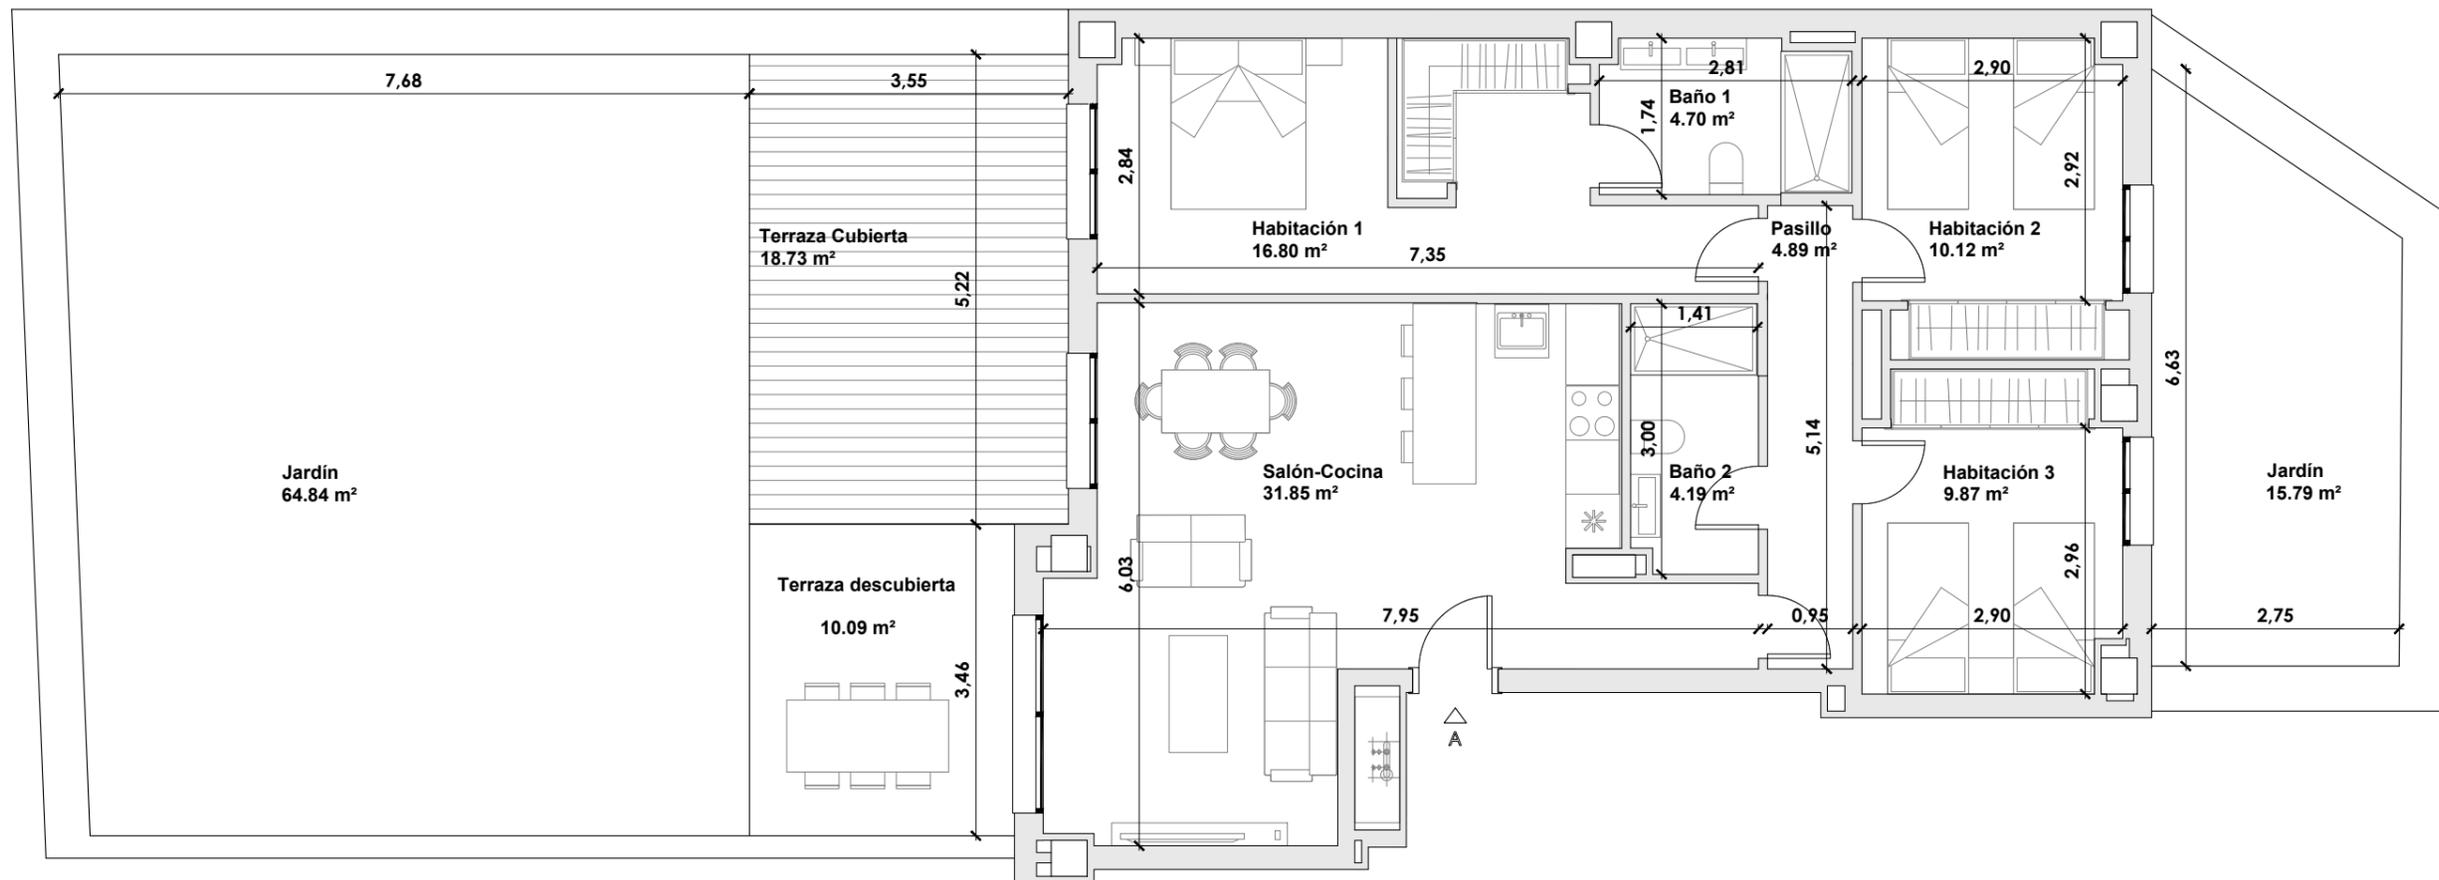


*NOTAS: Las distribuciones y cotas representadas son orientativas y podrán ser modificadas para su adecuación a la normativa urbanística aplicable y la viabilidad constructiva de dichas propuestas en su fase de obra y construcción de la vivienda. Esta parcela puede ser susceptible de la aparición de peldaños de acceso a la vivienda.

El documento mostrado es un avance del proyecto y por tanto NO ES VINCULANTE.

PLANO DE VIVIENDA - PORTAL 1 BAJO A



SUPERFICIE CONSTRUIDA		
PORTAL 1 BAJO A	VIVIENDA	99.07 m2
	JARDINES	97.24 m2
	TERRAZA CUBIERTA	20.28 m2
	TERRAZA DESCUBIERTA	10.09 m2
	SUPERFICIE TOTAL	227.49 m2

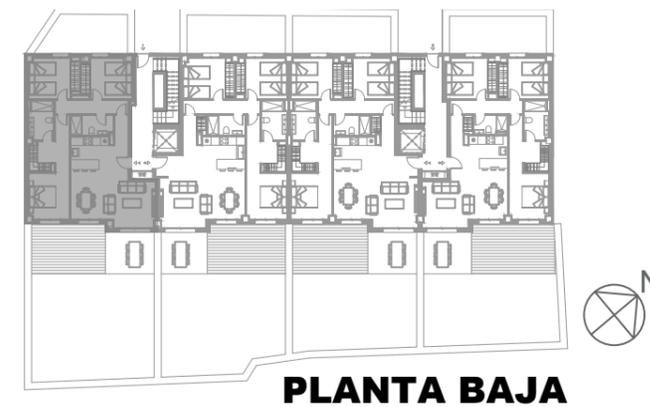

*NOTAS: Las distribuciones y cotas representadas son orientativas y podrán ser modificadas para su adecuación a la normativa urbanística aplicable y la viabilidad constructiva de dichas propuestas en su fase de obra y construcción de la vivienda. Esta parcela puede ser susceptible de la aparición de peldaños de acceso a la vivienda.

El documento mostrado es un avance del proyecto y por tanto NO ES VINCULANTE.