


# PLANO DE VIVIENDA - PORTAL 1 PRIMERO A

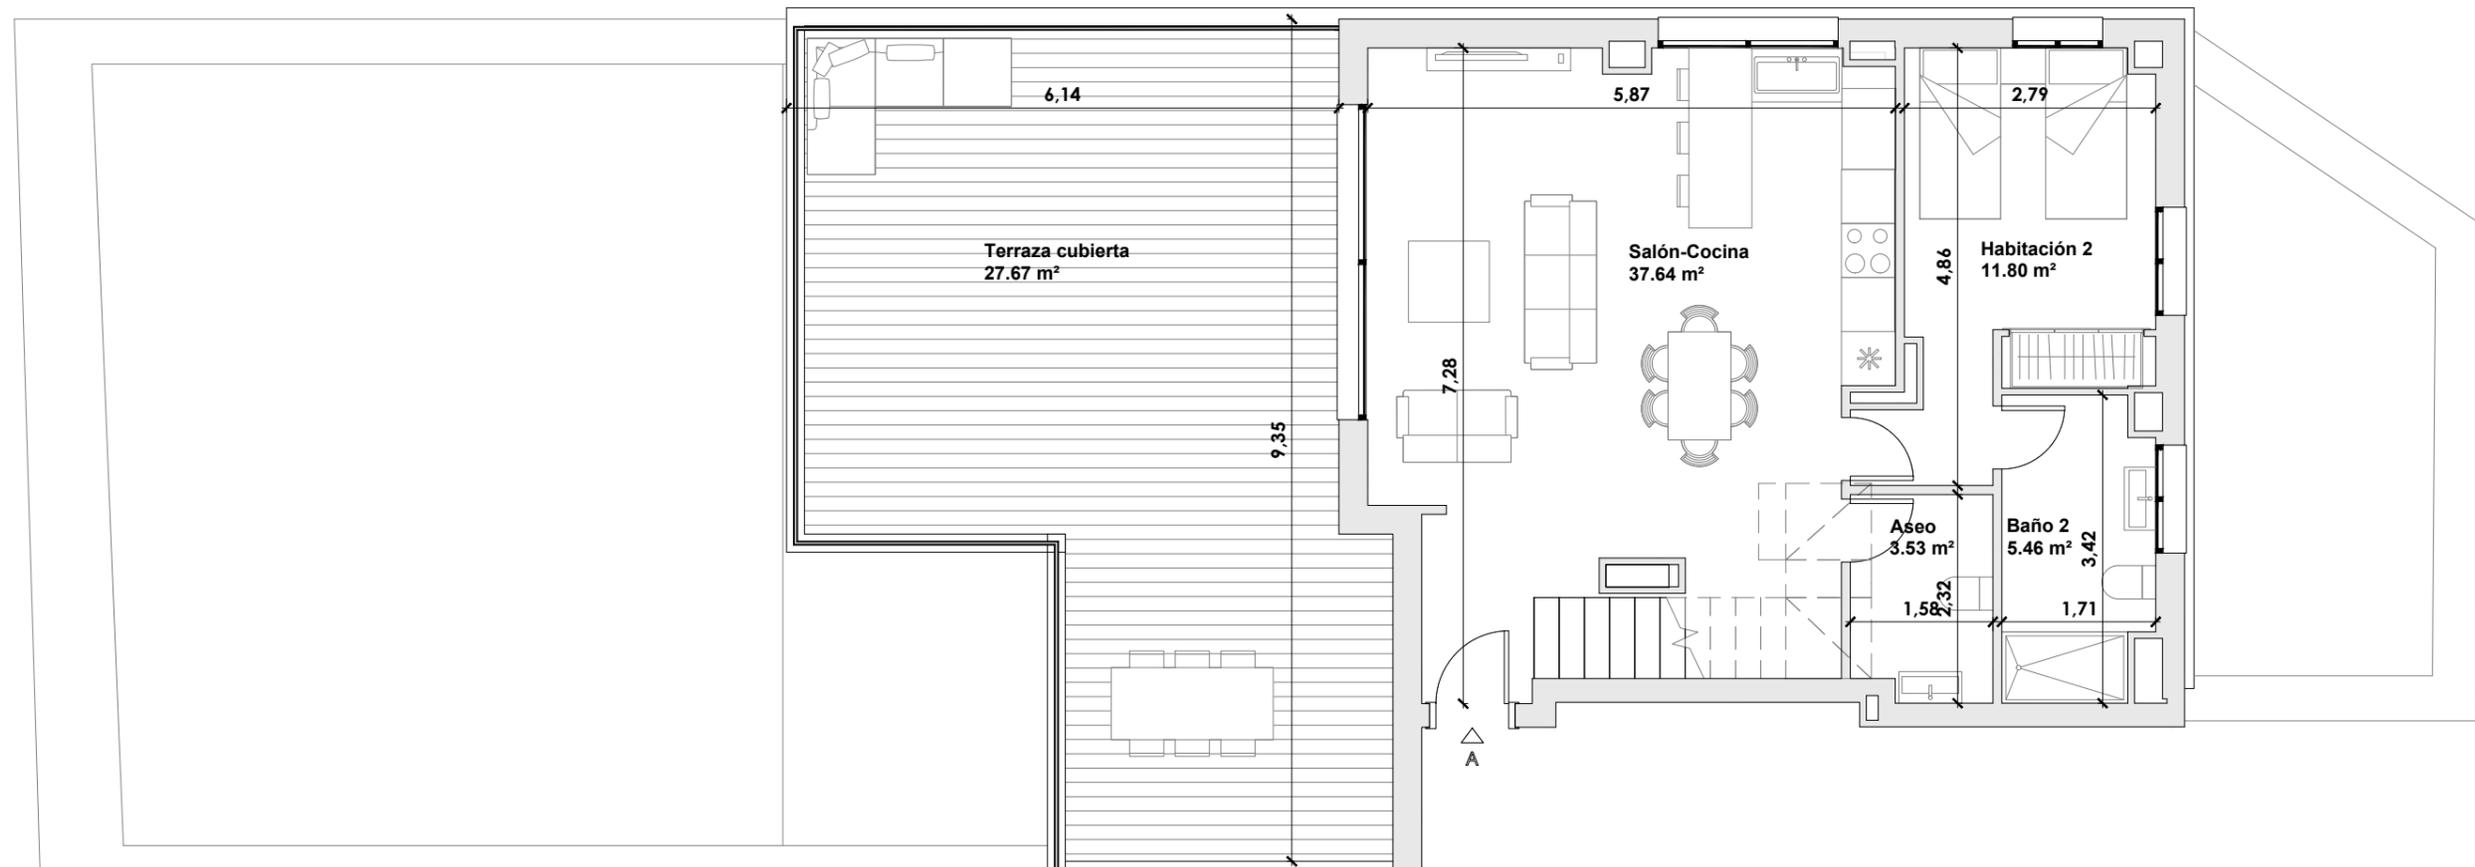


PLANTA PRIMERA

\*NOTAS: Las distribuciones y cotas representadas son orientativas y podrán ser modificadas para su adecuación a la normativa urbanística aplicable y la viabilidad constructiva de dichas propuestas en su fase de obra y construcción de la vivienda. Esta parcela puede ser susceptible de la aparición de peldaños de acceso a la vivienda.

El documento mostrado es un avance del proyecto y por tanto NO ES VINCULANTE.

# PLANO DE VIVIENDA - PORTAL 1 PRIMERO A

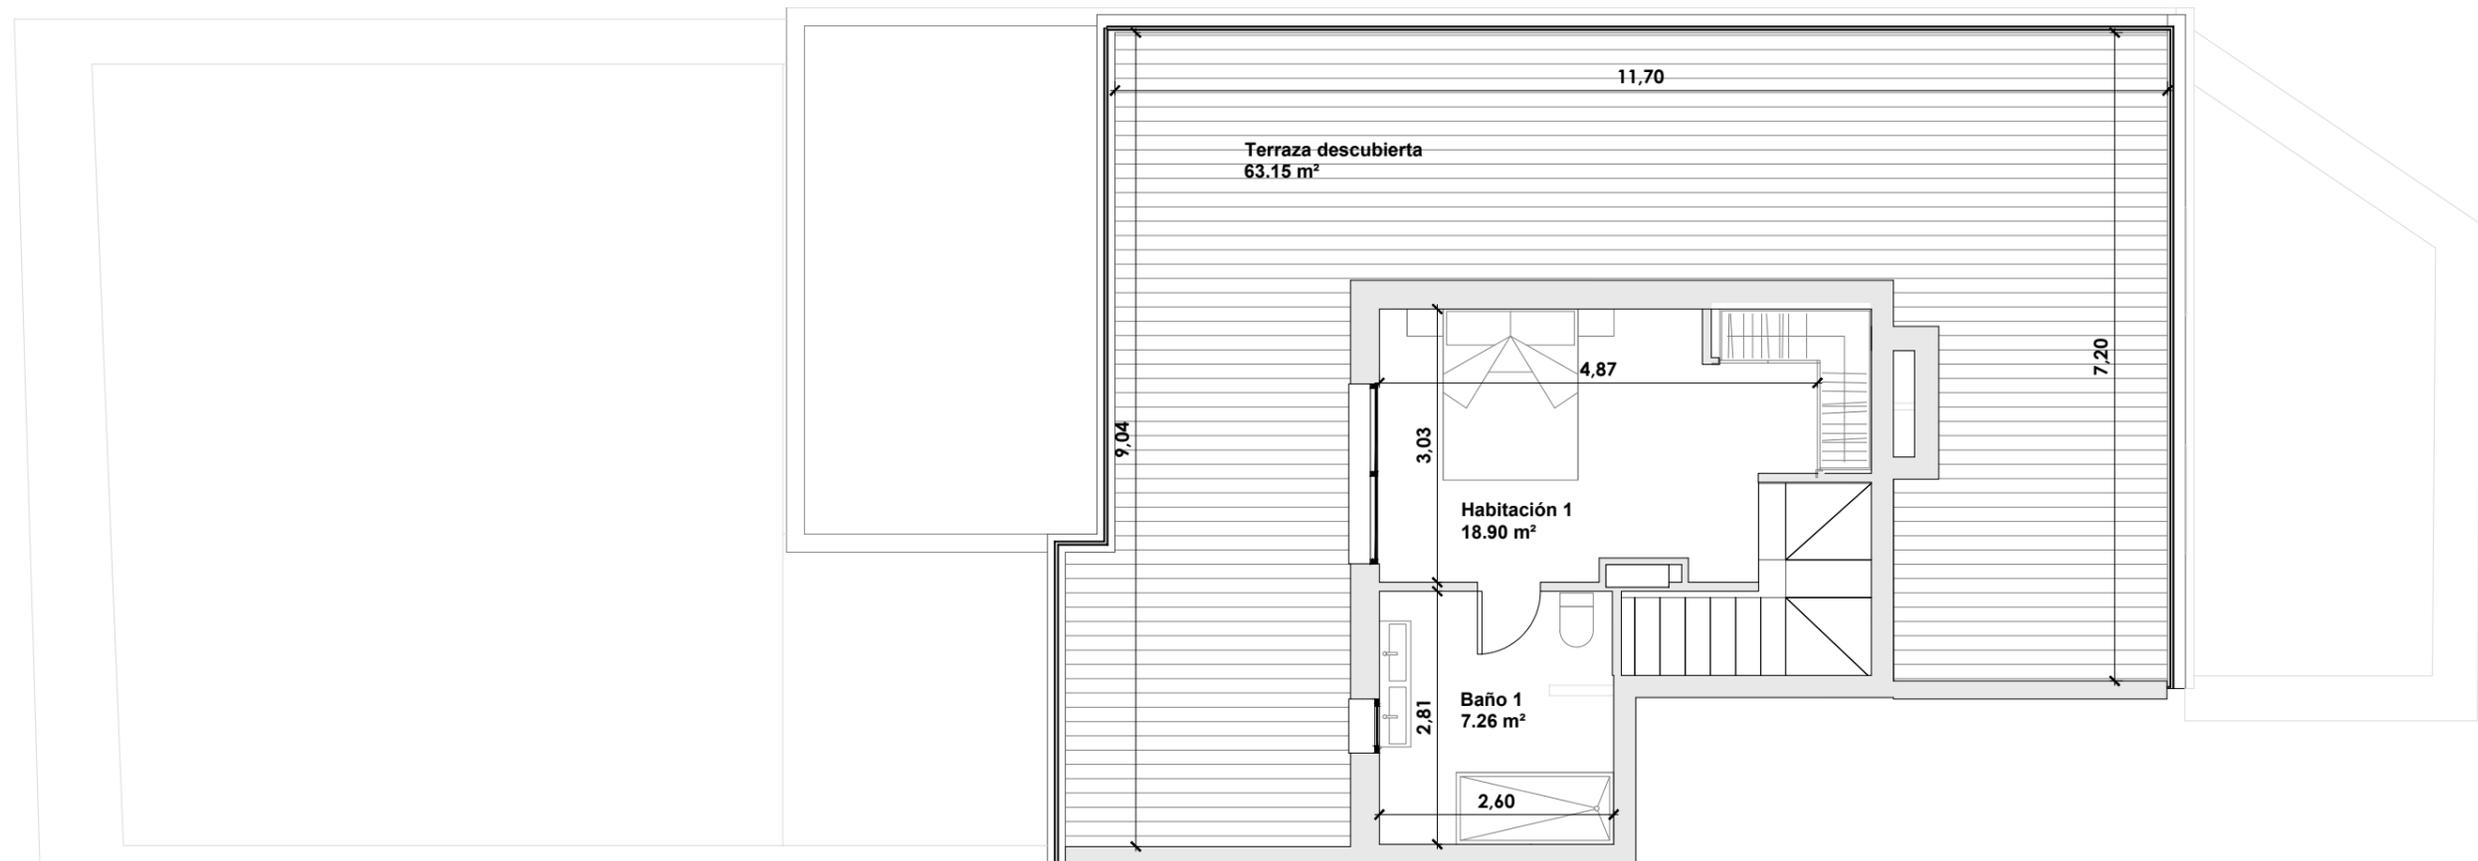

PLANTA SEGUNDA

\*NOTAS: Las distribuciones y cotas representadas son orientativas y podrán ser modificadas para su adecuación a la normativa urbanística aplicable y la viabilidad constructiva de dichas propuestas en su fase de obra y construcción de la vivienda. Esta parcela puede ser susceptible de la aparición de peldaños de acceso a la vivienda.

El documento mostrado es un avance del proyecto y por tanto NO ES VINCULANTE.

# PLANO DE VIVIENDA - PORTAL 1 PRIMERO A



SUPERFICIE CONSTRUIDA		
PORTAL 1 PRIMERO A	VIVIENDA	104.68 m <sup>2</sup>
	TERRAZA CUBIERTA	31.15 m <sup>2</sup>
	TERRAZA DESCUBIERTA	142.18 m <sup>2</sup>
SUPERFICIE TOTAL		278.01 m <sup>2</sup>



\*NOTAS: Las distribuciones y cotas representadas son orientativas y podrán ser modificadas para su adecuación a la normativa urbanística aplicable y la viabilidad constructiva de dichas propuestas en su fase de obra y construcción de la vivienda. Esta parcela puede ser susceptible de la aparición de peldaños de acceso a la vivienda.

El documento mostrado es un avance del proyecto y por tanto NO ES VINCULANTE.