




VIVIENDA 6

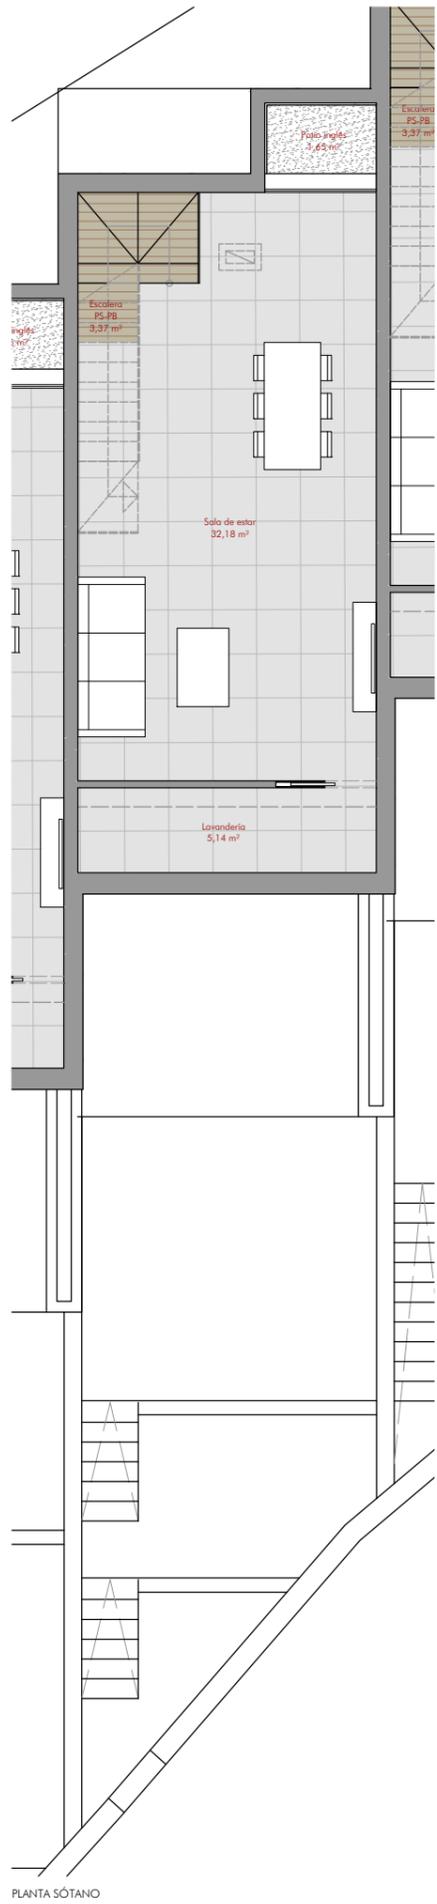

PLANTA SÓTANO



PLANTA BAJA




PLANTA PRIMERA



PLANTA CASTILLETE

CUADRO DE SUPERFICIES VIVIENDA 6	
DEPENDENCIA	Sup. útil (m2)
PLANTA SÓTANO	
Sala de estar	32,18
Lavandería	5,14
Escaleras tramo PS-PB	3,37
Patio Inglés	1,65
PLANTA BAJA	
Entrada	1,22
Aseo_01	2,35
Escalera tramo PB-P1	4,24
Cocina-Salón comedor	27,24
Terraza exterior abierta	17,82
PLANTA PRIMERA	
Distribuidor	4,08
Dormitorio_01	12,24
Dormitorio_02	8,49
Aseo_02	2,92
Baño_01	3,28
Escalera tramo P1-P2	4,24
PLANTA CASTILLETE	
Vestíbulo	0,59
Dormitorio_03 / Sala de estar	11,59
Solarium	14,94
Jardín Privado	32,00
SUPERFICIE ÚTIL VIVIENDA	
SUPERFICIE ÚTIL VIVIENDA + PATIO + TERRAZAS	123,17
SUPERFICIE TOTAL CONSTRUIDA	157,88
SUPERFICIE ÚTIL según Decreto 218/2005	135,40
* Superficie útil según Decreto 218/2005	
* La superficies útil según el Decreto 218/2005 de información al consumidor en la compraventa y arrendamientos de viviendas en Andalucía, se define como la superficie del suelo interior de la vivienda y el 50% de los espacios exteriores privados, terrazas y patios.	
** Superficie construida según Decreto 218/2005	
** La superficies construida según el Decreto 218/2005 se define como la superficie útil anteriormente mencionada pero sin incluir elementos interiores ni cerramientos y añadiendo la parte proporcional de Z.C.	

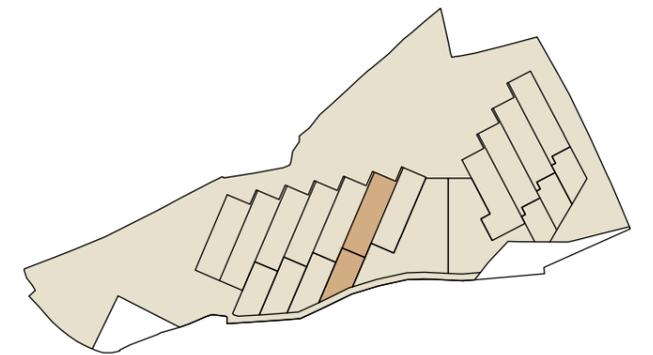

Rev. 07.Nov.24

