



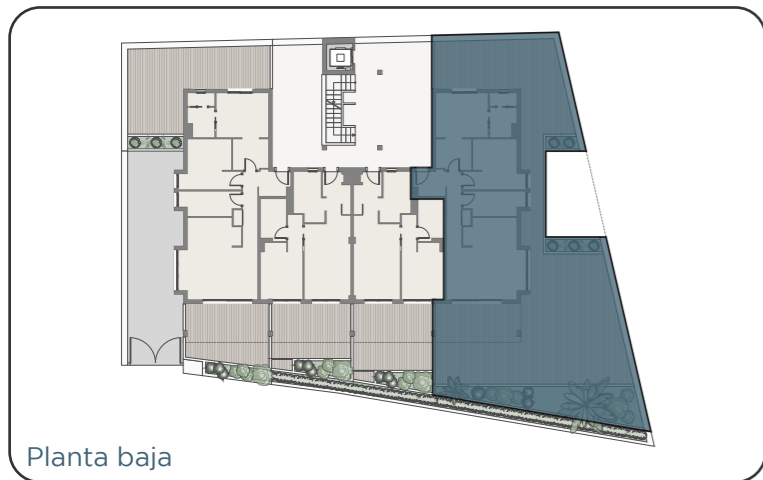

STELLA 8

RESIDENCE

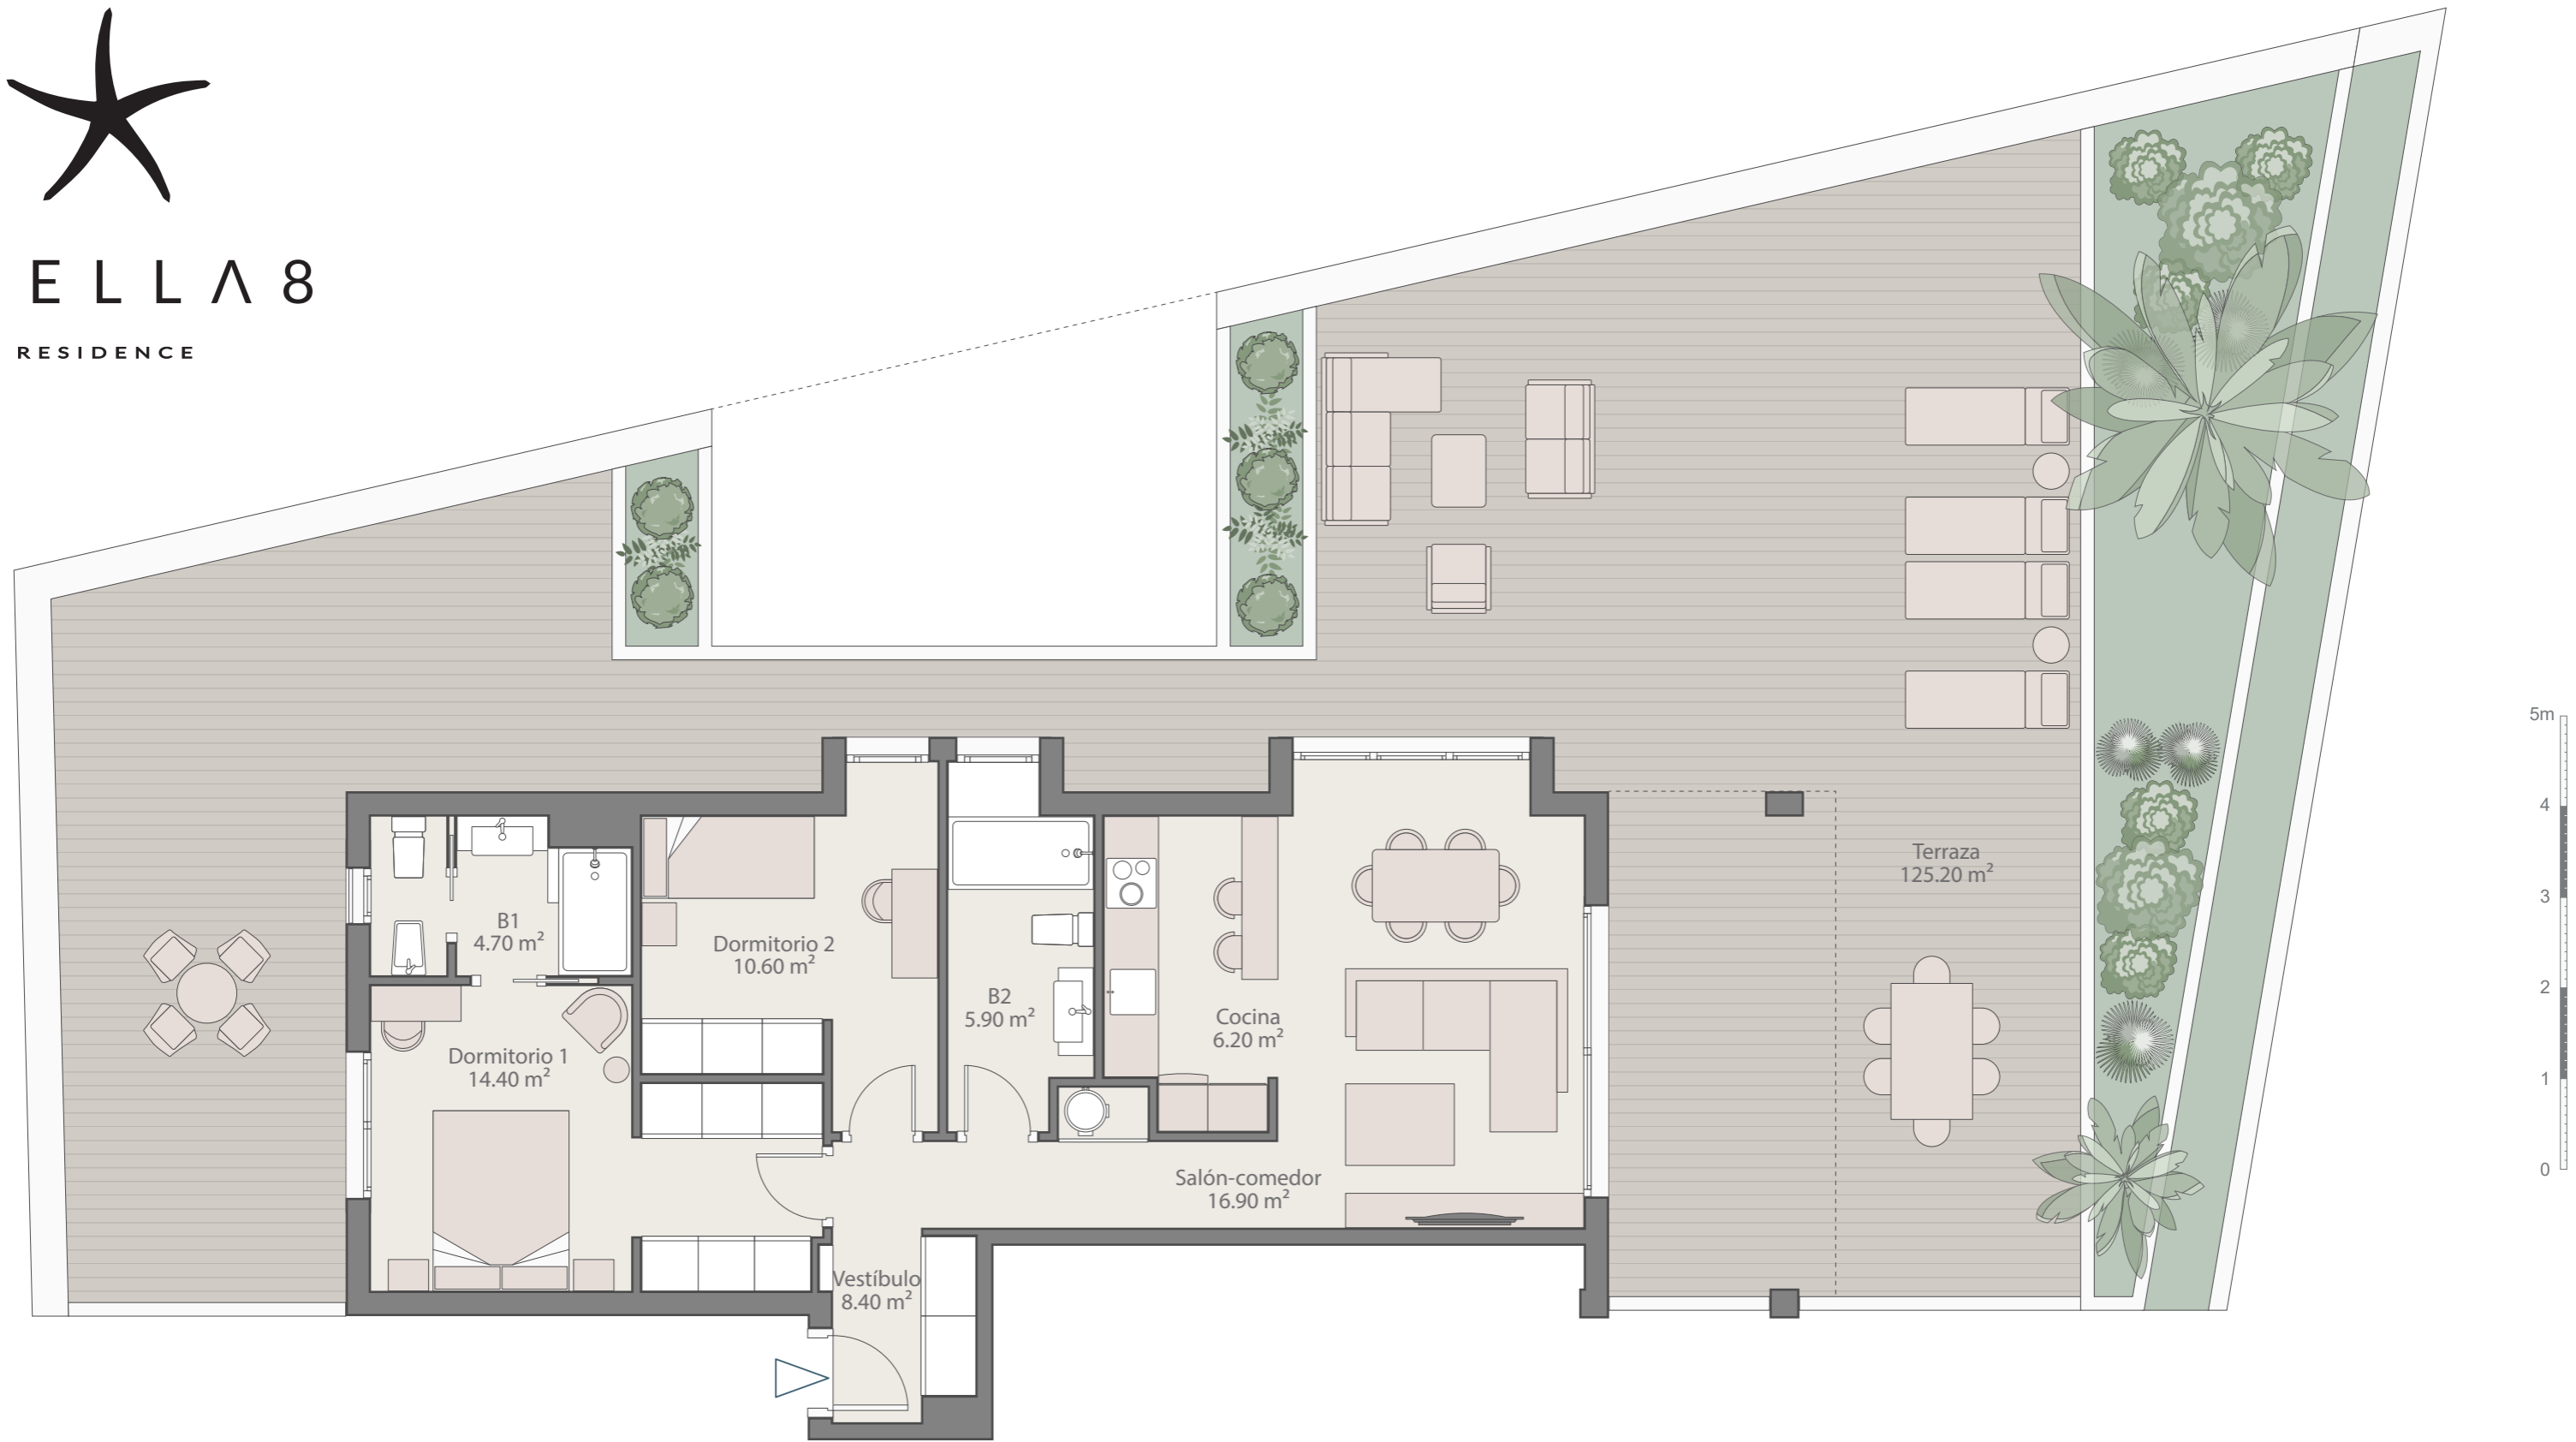

Planta baja



Alzado este

Vivienda BA Planta baja

SUPERFICIES

SUPERFICIE ÚTIL VIVIENDA 67.10 m²

SUPERFICIE CONSTRUIDA VIVIENDA 80.70 m²

SUPERFICIE CONSTRUIDA TERRAZAS 182.30 m²

SEGÚN DECRETO 218/2.005 JUNTA DE ANDALUCÍA

SUPERFICIE ÚTIL VIVIENDA 73.80 m²

La documentación gráfica que aparece en este plano comercial es orientativa y exclusivamente informativa, No forma parte de ningún acuerdo contractual y el contenido visual y escrito puede ser modificado y/o sustituido por exigencias técnicas de la dirección facultativa o de la empresa promotora derivadas del Proyecto de Edificación y su ejecución.