


Eugenio Gross Homes

Calle Eugenio Gross nº18

29009 - Malaga


PLANTA TERCERA PORTAL 1 / PUERTA D

	SUP. ÚTIL INT/EXT	
Recibidor	6.35 m ²	int
Salón + Comedor	23.55 m ²	int
Dormitorio principal	12.07 m ²	int
Dormitorio 2	9.23 m ²	int
Baño principal	3.37 m ²	int
Baño 2	3.05 m ²	int
Cocina	6.23 m ²	int
Distribuidor	3.16 m ²	int
Lavadero	2.32 m ²	int
Terraza	9.80 m ²	ext

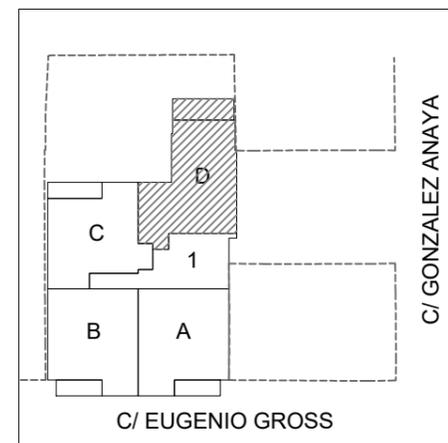

Superficie Útil Interior	69.33 m ²
Superficie Útil Exterior	79.13 m ²
Superficie Construida con pp.zc	116.65 m ²

Sup. Útil s/Decreto 218/2005 del BOJA	74.23 m ²
Sup. Construida s/Decreto 218/2005 del BOJA	111.75 m ²

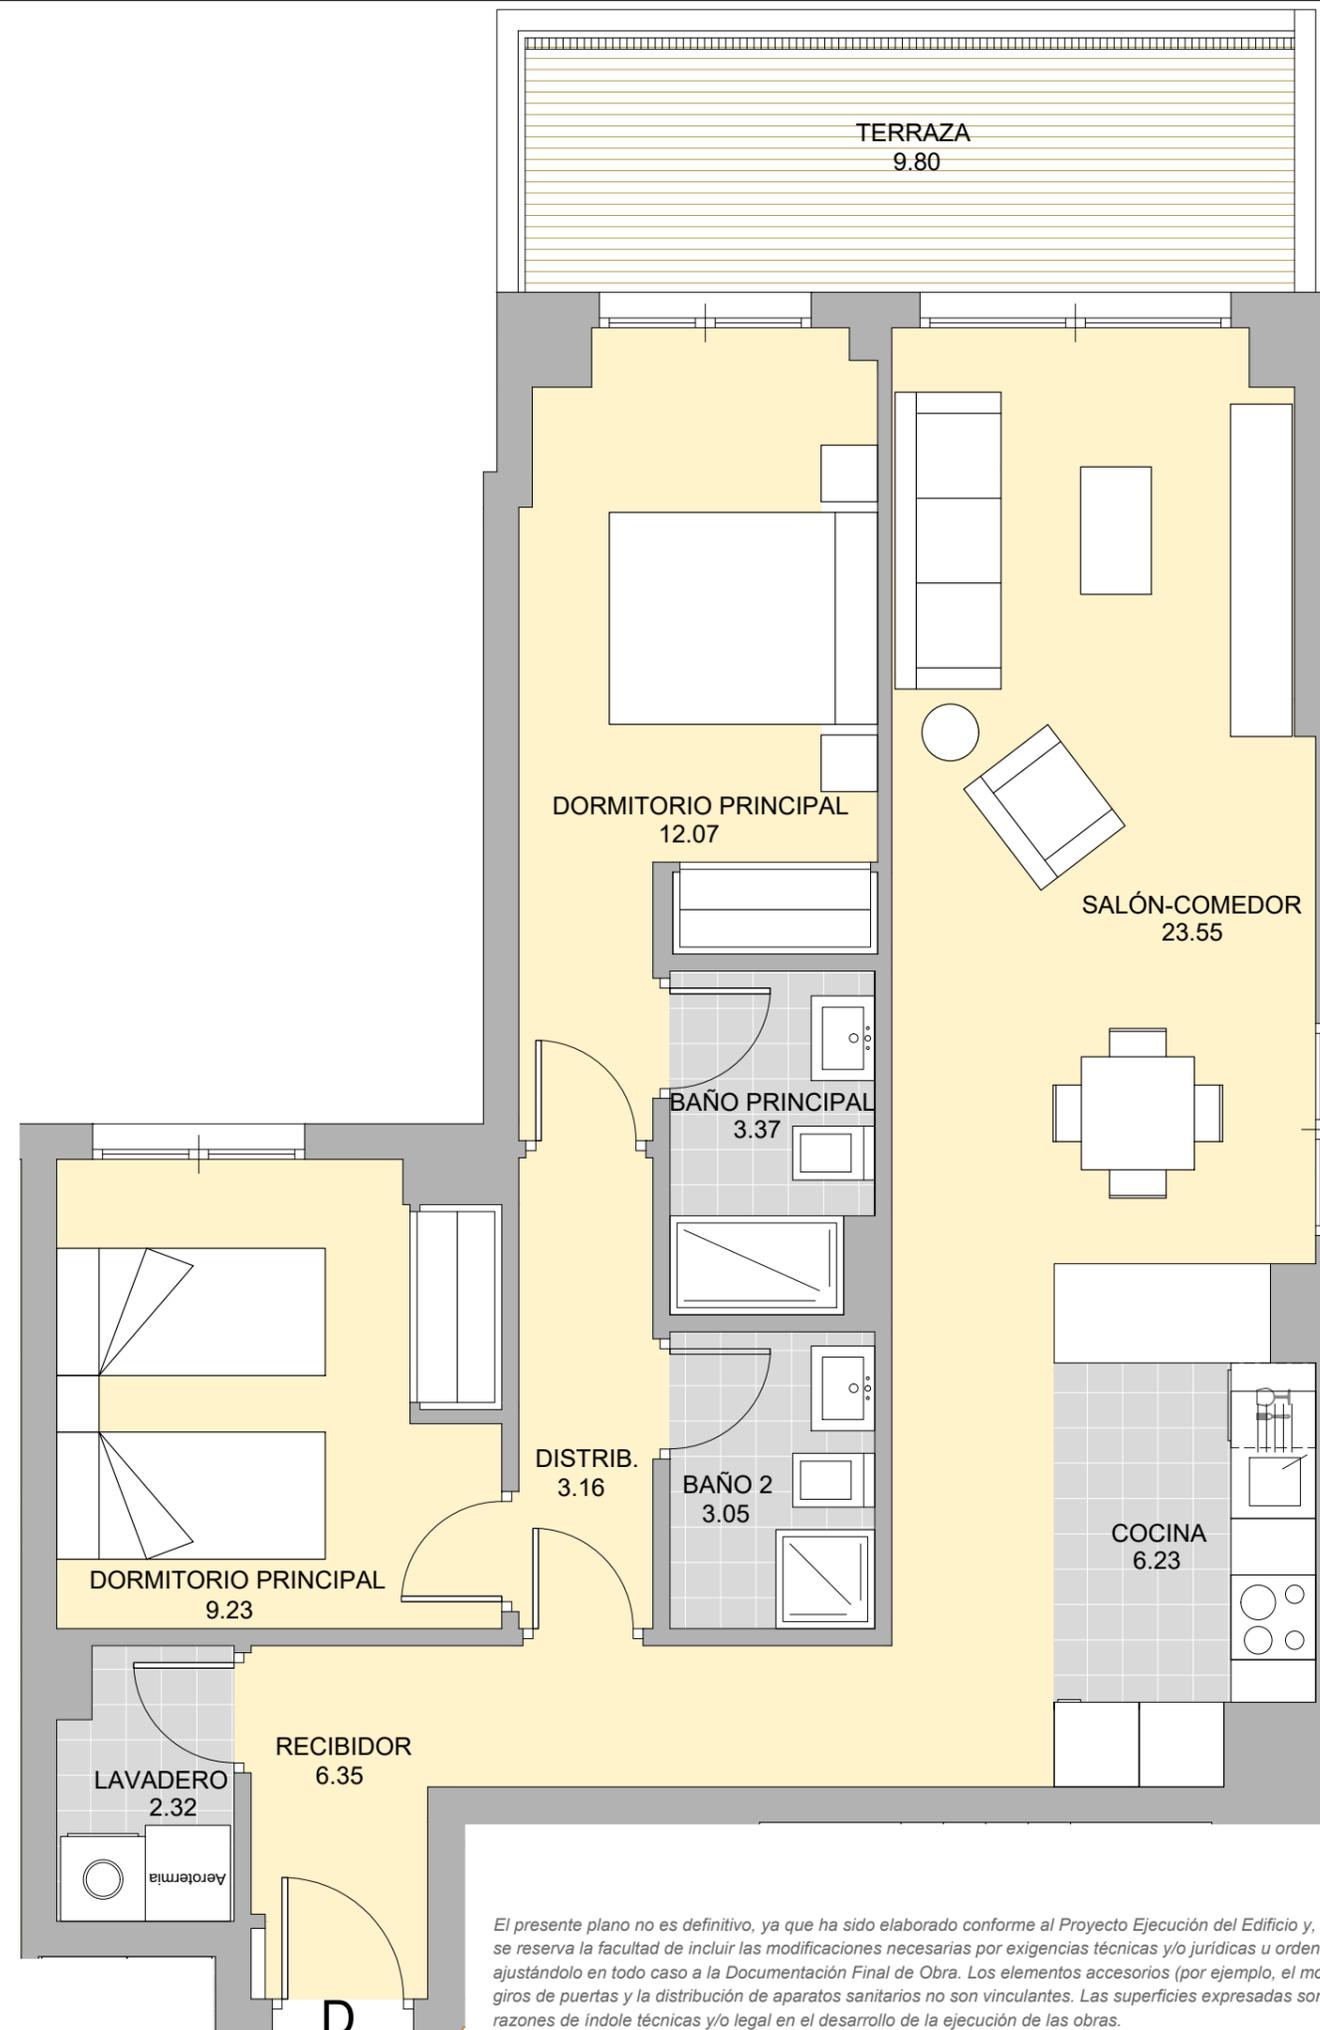

REV. 00 - MAYO 22
ESCALA GRÁFICA



El presente plano no es definitivo, ya que ha sido elaborado conforme al Proyecto Ejecución del Edificio y, por tanto, PROMOCIONES VENTANA DEL MEDITERRANEO se reserva la facultad de incluir las modificaciones necesarias por exigencias técnicas y/o jurídicas u ordenadas por cualesquiera administraciones u organismos públicos, ajustándolo en todo caso a la Documentación Final de Obra. Los elementos accesorios (por ejemplo, el mobiliario, incluido el de la cocina), son meramente ilustrativos. Los giros de puertas y la distribución de aparatos sanitarios no son vinculantes. Las superficies expresadas son aproximadas, pudiendo experimentar modificaciones por razones de índole técnicas y/o legal en el desarrollo de la ejecución de las obras.