


#PUREDESIGN

721A

planta primera
bloque7
tipo C*

2 dormitorios
2 baños
Terraza
Superficie útil 85,20 m²

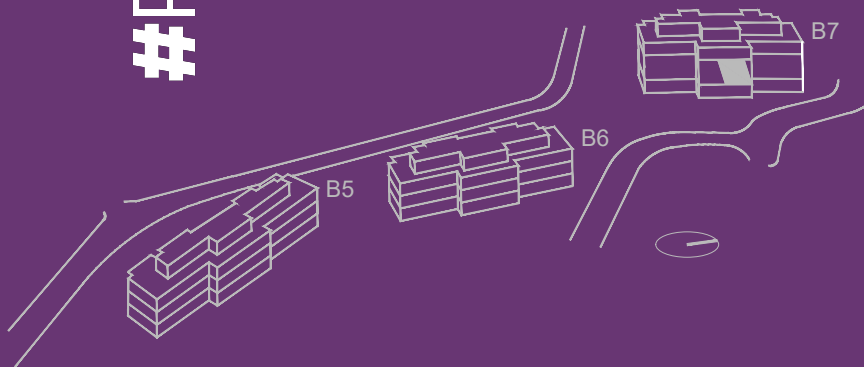

ipanema

by Kronos Homes



SUPERFICIES APROXIMADAS

	Sup. de proyecto	Decreto 218/2005
Superficie útil interior	68,70 m ²	
Superficie de terraza	16,50 m ²	
Total superficie útil (incluye útil interior y útil terrazas)	85,20 m ²	75,57 m ²
Total superficie construida (incluye construida interior, de terrazas y zona común proporcional)	111,01 m ²	89,18m ²

Versión: 11/06/2021

KRONOS
HOMES

El presente plano es un avance de proyecto y es orientativo, no constituye documento contractual; sujeto a modificaciones por exigencias técnicas, jurídicas o administrativas derivadas de la obtención de todos los permisos y licencias reglamentarios, así como por necesidades constructivas o de diseño derivadas del desarrollo del proyecto y de la Dirección de Obra. Las superficies útiles tienen carácter provisional hasta la obtención de la correspondiente Licencia de Obras. La jardinería, el mobiliario urbano y el amueblamiento es ficticio, teniendo validez únicamente a efectos decorativos.

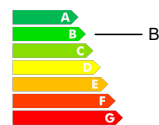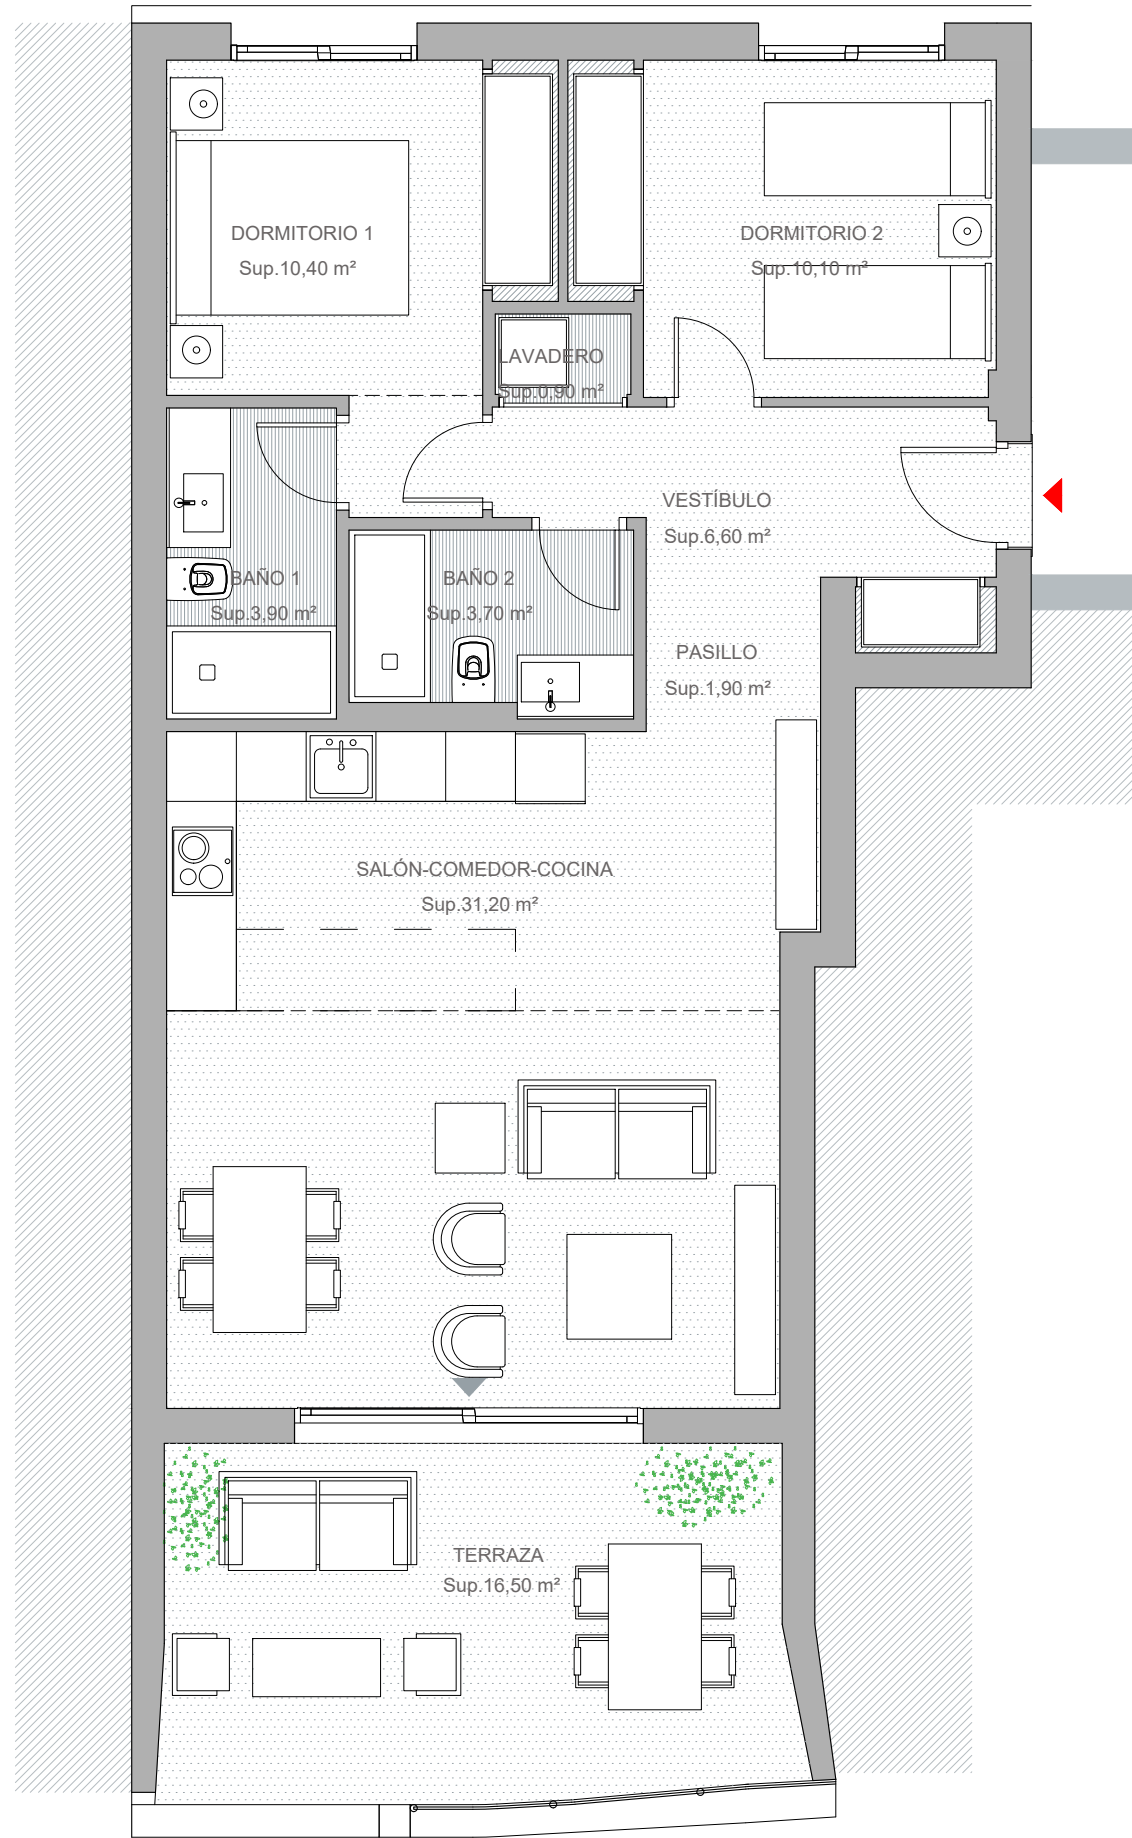

0 0.5 1 2m