



# ABY MIDDLE ESTEPONA

## V2D.02U



PORTAL 01 BAJO C

Superficie Útil Interior	72,63m <sup>2</sup>
Superficie Útil Exterior Cubierta	31,85m <sup>2</sup>
<b>Superficie Útil Total</b>	<b>104,48m<sup>2</sup></b>
Superficie Útil Exterior Descubierta	97,77m <sup>2</sup>
<b>Superficie Construida con Comunes</b>	<b>138,30m<sup>2</sup></b>

La superficie construida incluye el 100% de los espacios exteriores cubiertos.

Superficies según Decreto 218/2005


Superficie Útil	79,89m <sup>2</sup>
<b>Superficie Construida</b>	<b>114,28m<sup>2</sup></b>

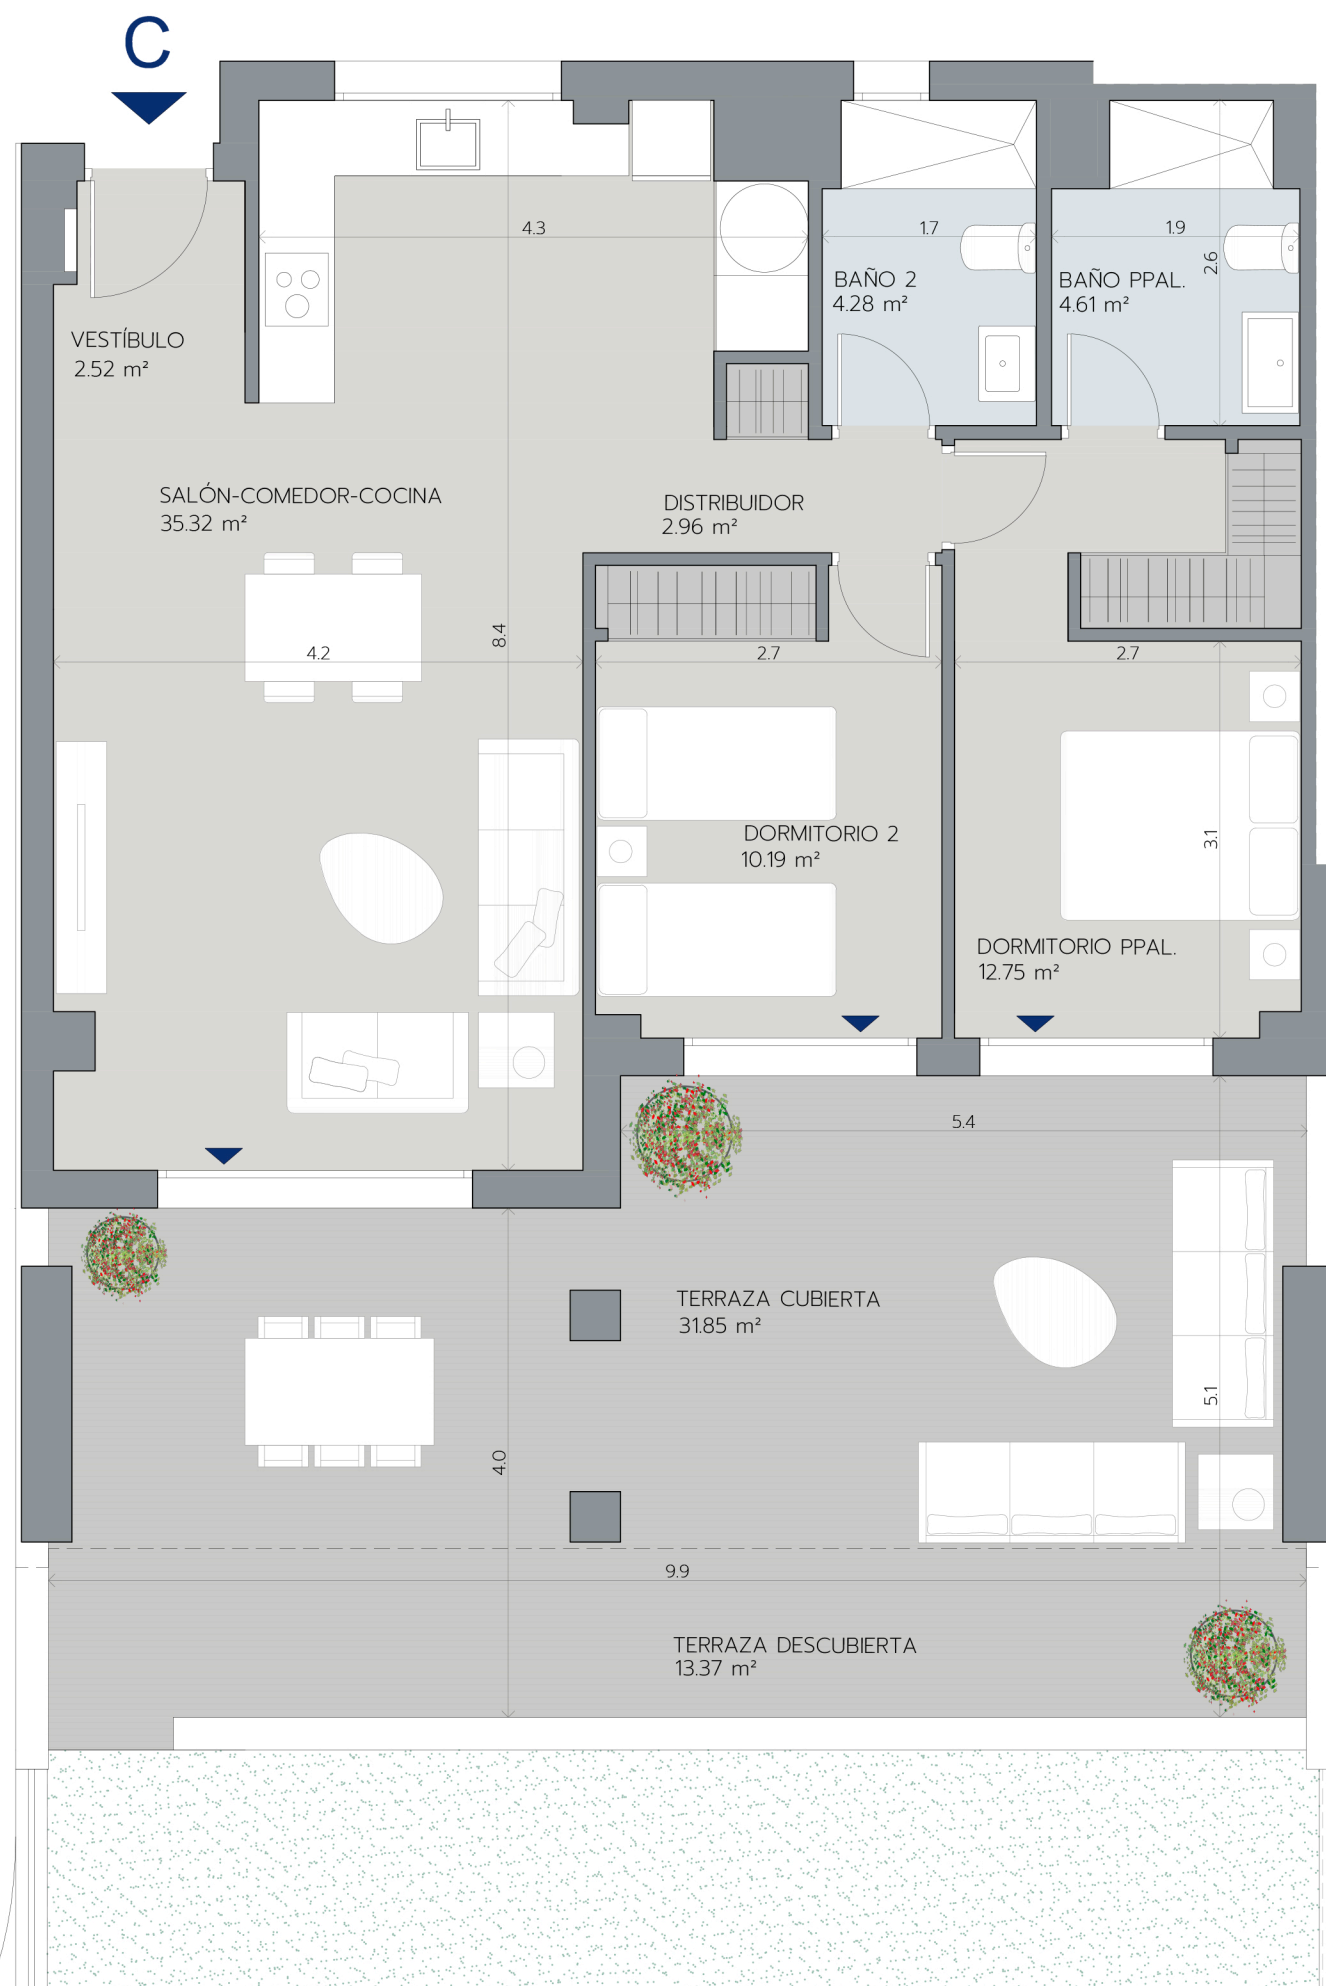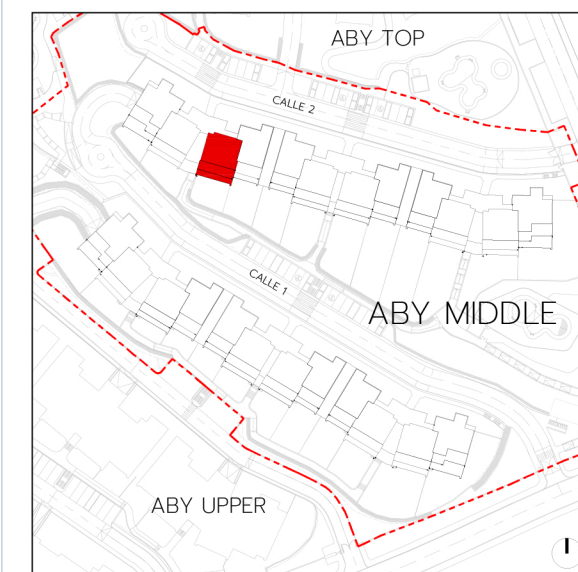

LAS IMÁGENES Y DATOS QUE SE PUBLICAN DE LA PROMOCIÓN CONSTITUYEN UNA SIMULACIÓN GRÁFICA DEL PROYECTO CONSTRUCTIVO QUE SE ENCUENTRA EN FASE DE PROYECTO BÁSICO

Promueve: ARQURA HOMES, Fondo de Activos Bancarios - N.I.F. V-88.359.286 - Domicilio Social: Calle Serrano Nº 88, Planta 4ª, 28006 Madrid - Inscrita en la C.N.M.V

Comercializa: AELCA Desarrollos Inmobiliarios, S.L. - N.I.F. B-86547627 - Domicilio Social: Calle Padilla Nº 30, 28006 Madrid - Inscrita en el Reg. Mercantil de Madrid, Tomo 30.289, folio 24, Sección 8, Hoja M-545161

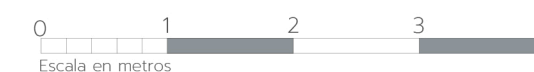

Edición 1.0

Septiembre 2023