


BLOQUE 1

VIVIENDA P. ALTA 1 - FIRST FLOOR HOUSE 1

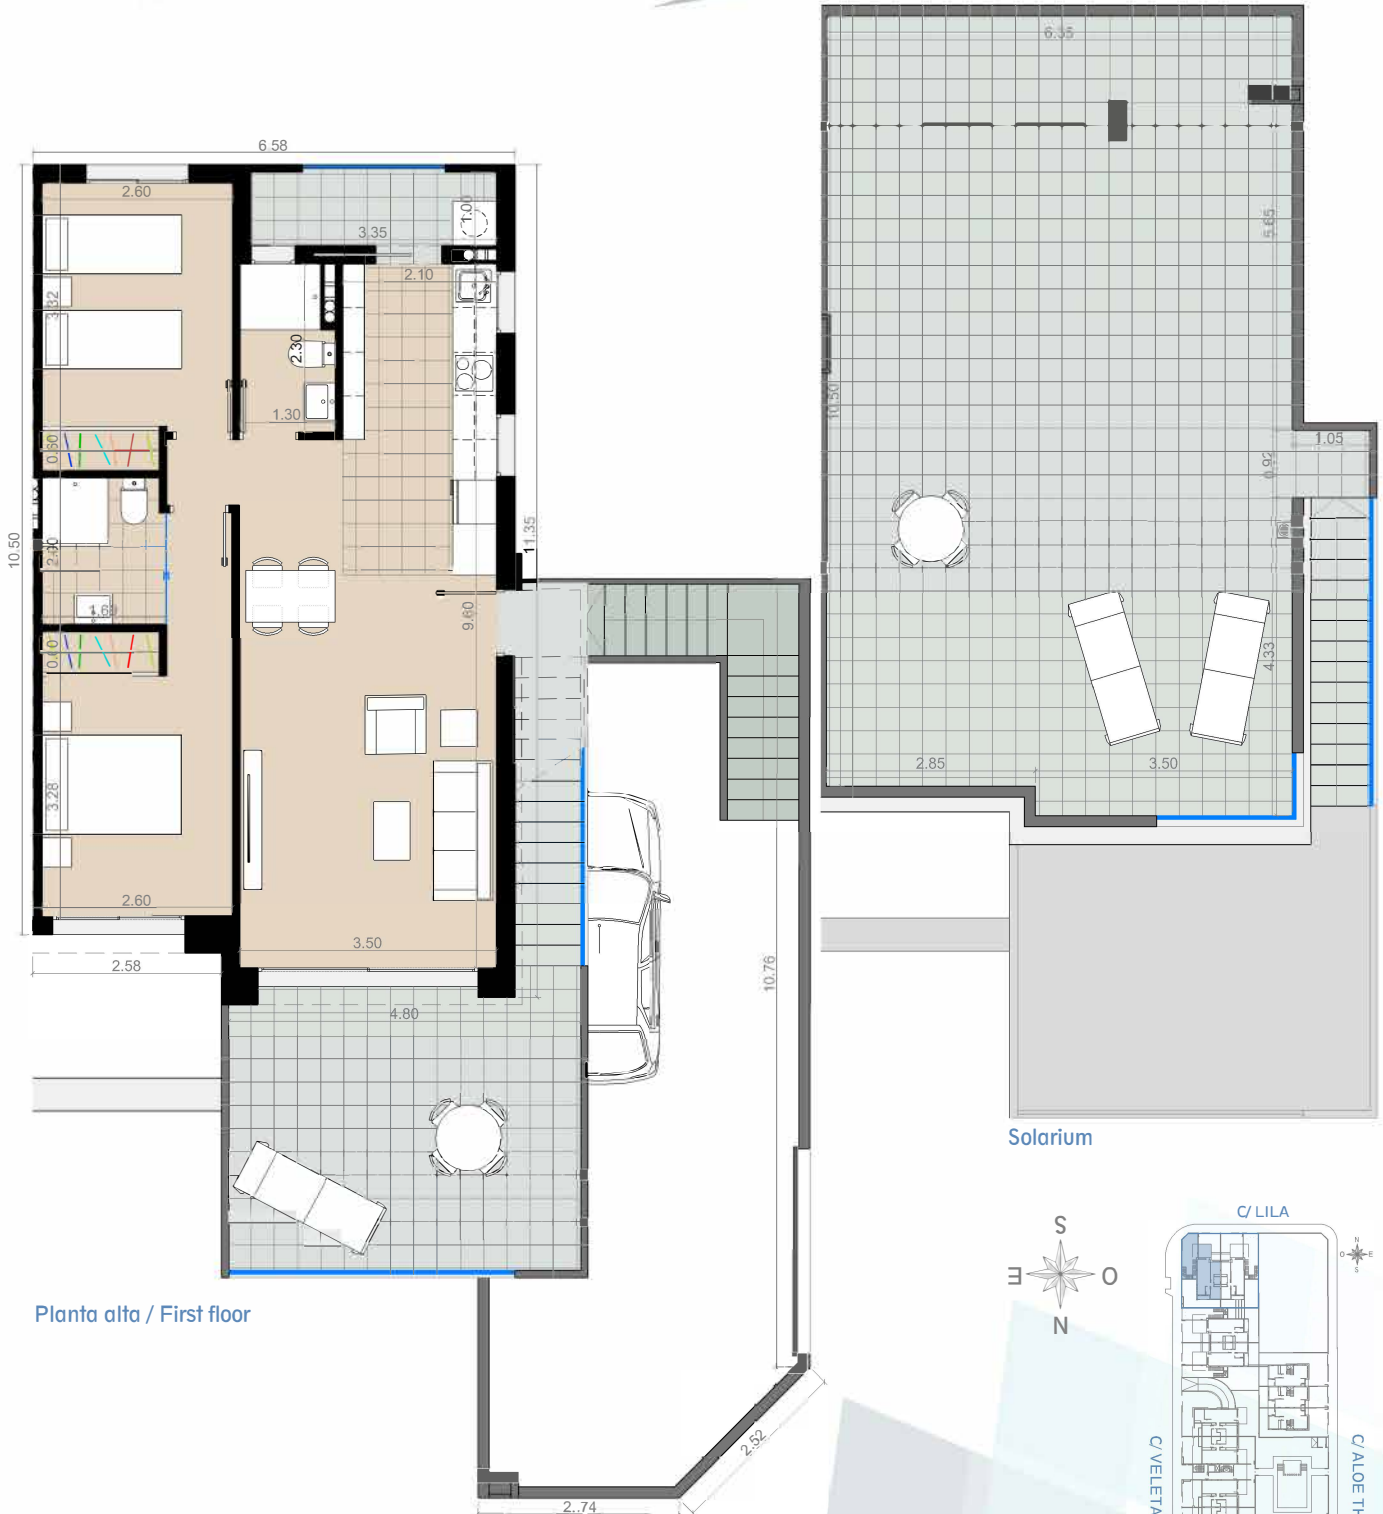

Planta alta / First floor

Estancia Room	Superficie Útil Living area	Estancia Room	Superficie Útil Living area	Vivienda pareada p. alta Semidetached house first floor	72.70 m ²
Estar / Living room	22.25 m ²	Dormitorio 1 / Bedroom 1	11.55 m ²	Porche Porch	51.69 m ²
Cocina / Kitchen	8.90 m ²	Dormitorio 2 / Bedroom 2	9.70 m ²	Terrazas / Terraces	18.50 m ²
Lavadero / Laundry room	3.35 m ²	Baño 2 / Bathroom 2	3.35 m ²	Solarium	69.04 m ²
Baño 1 / Bathroom 1	2.80 m ²	Total	61.90 m ²	TOTAL	211.93 m ²

El presente plano tiene carácter informativo y podrá sufrir modificaciones por motivos técnicos o jurídicos