


PORTAL 1 PLANTA 2 PUERTA A

VIVIENDA TIPO 218a

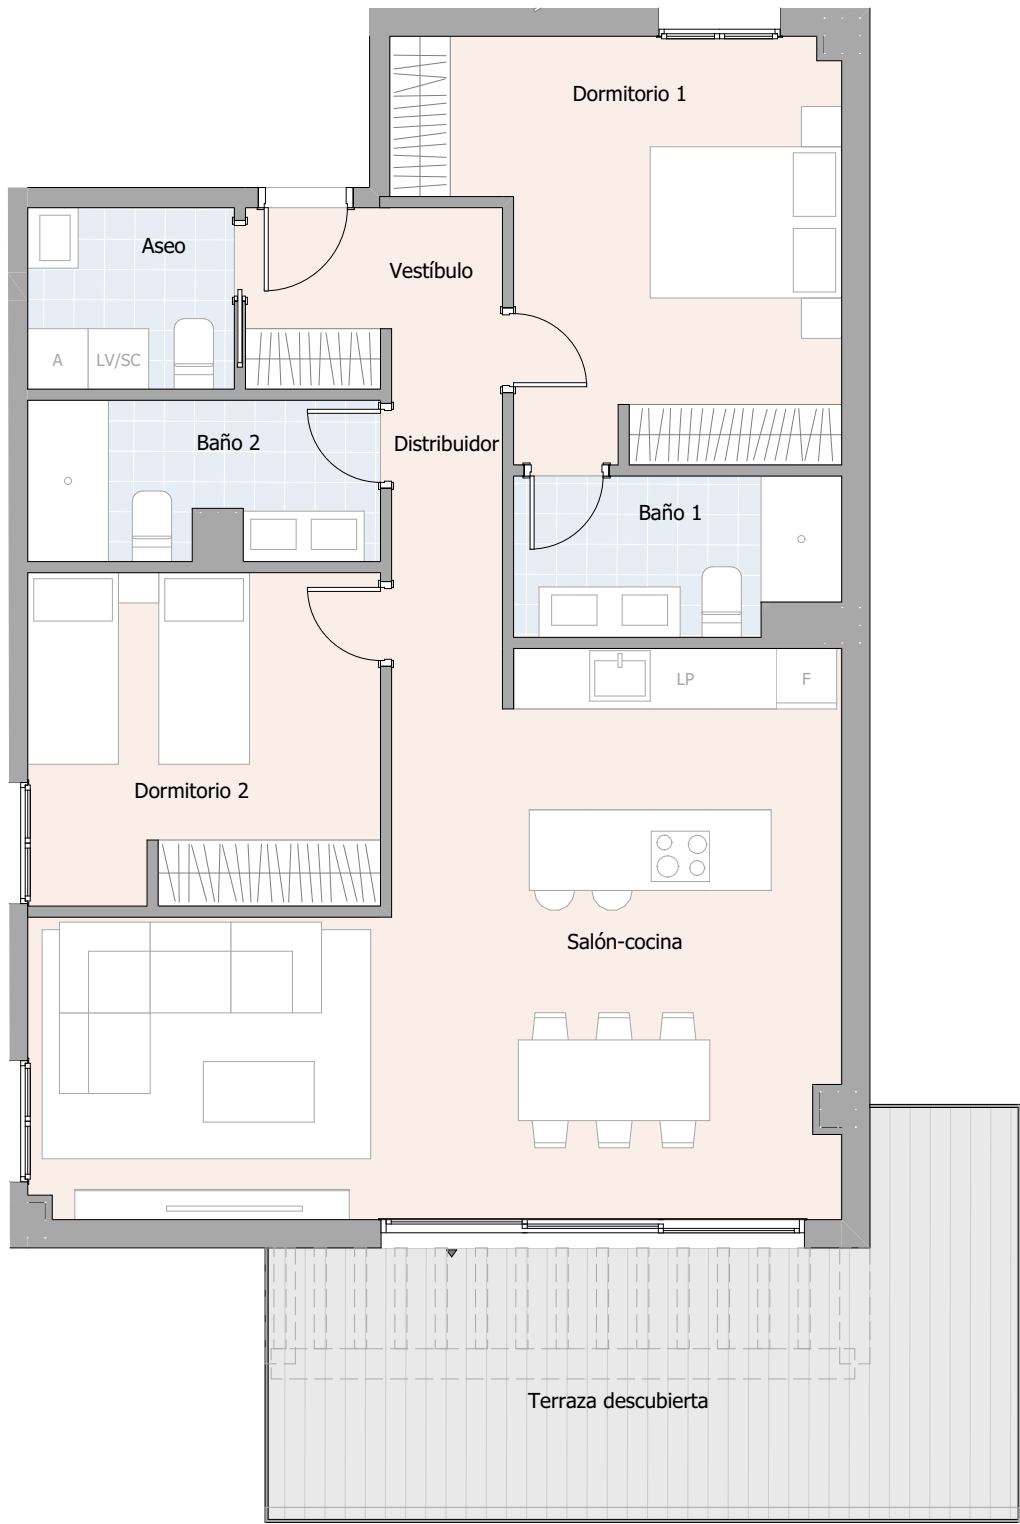


SUPERFICIES ÚTILES


Vestíbulo	4,58 m2
Salón-cocina	35,92 m2
Dormitorio 1	15,67 m2
Dormitorio 2	11,50 m2
Distribuidor	2,71 m2
Baño 1	4,93 m2
Baño 2	5,33 m2
Aseo	3,69 m2

RESUMEN DE SUPERFICIES

Sup. útil interior	84,33 m2
Sup. construida interior	98,91 m2
Sup. construida exterior cubierta	0,00 m2
Sup. construida total + ZZCC	120,09 m2
Sup. construida exterior descubierta	22,56 m2

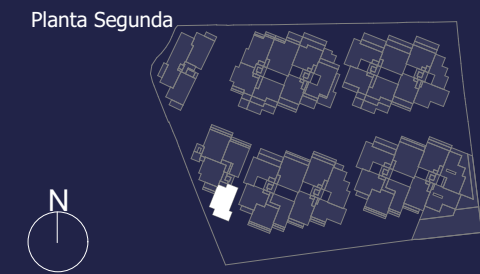

GESTILAR

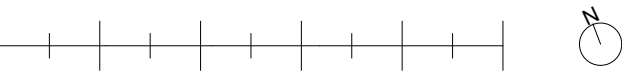

* La superficie construida + ZZCC incluye la superficie construida de la vivienda y el tendedero, parte proporcional de ZZCC y la superficie construida de la terraza cubierta.

* Este plano recoge la información del Proyecto Básico, pudiendo sufrir variaciones por cuestiones de desarrollo de proyecto, replanteo, ejecución, física de la obra, disposiciones normativas sobrevenidas durante la ejecución de la obra o por decisión de la propiedad que afecten al conjunto de la obra.