


PLANO DE VIVIENDA - PORTAL 2 PRIMERO A



SUPERFICIE CONSTRUIDA		
PORTAL 2 PRIMERO A	VIVIENDA	102.85 m2
	TERRAZA DESCUBIERTA	20.25 m2
	SUPERFICIE TOTAL	123.10 m2

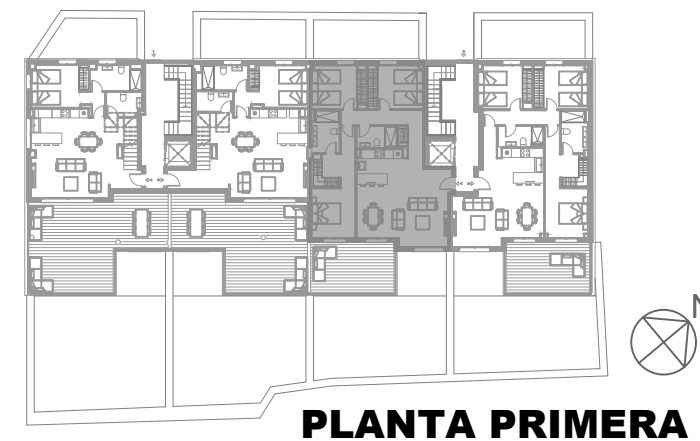


PLANTA PRIMERA

*NOTAS: Las distribuciones y cotas representadas son orientativas y podrán ser modificadas para su adecuación a la normativa urbanística aplicable y la viabilidad constructiva de dichas propuestas en su fase de obra y construcción de la vivienda. Esta parcela puede ser susceptible de la aparición de peldaños de acceso a la vivienda.

El documento mostrado es un avance del proyecto y por tanto NO ES VINCULANTE.

PLANO DE VIVIENDA - PORTAL 2 PRIMERO A

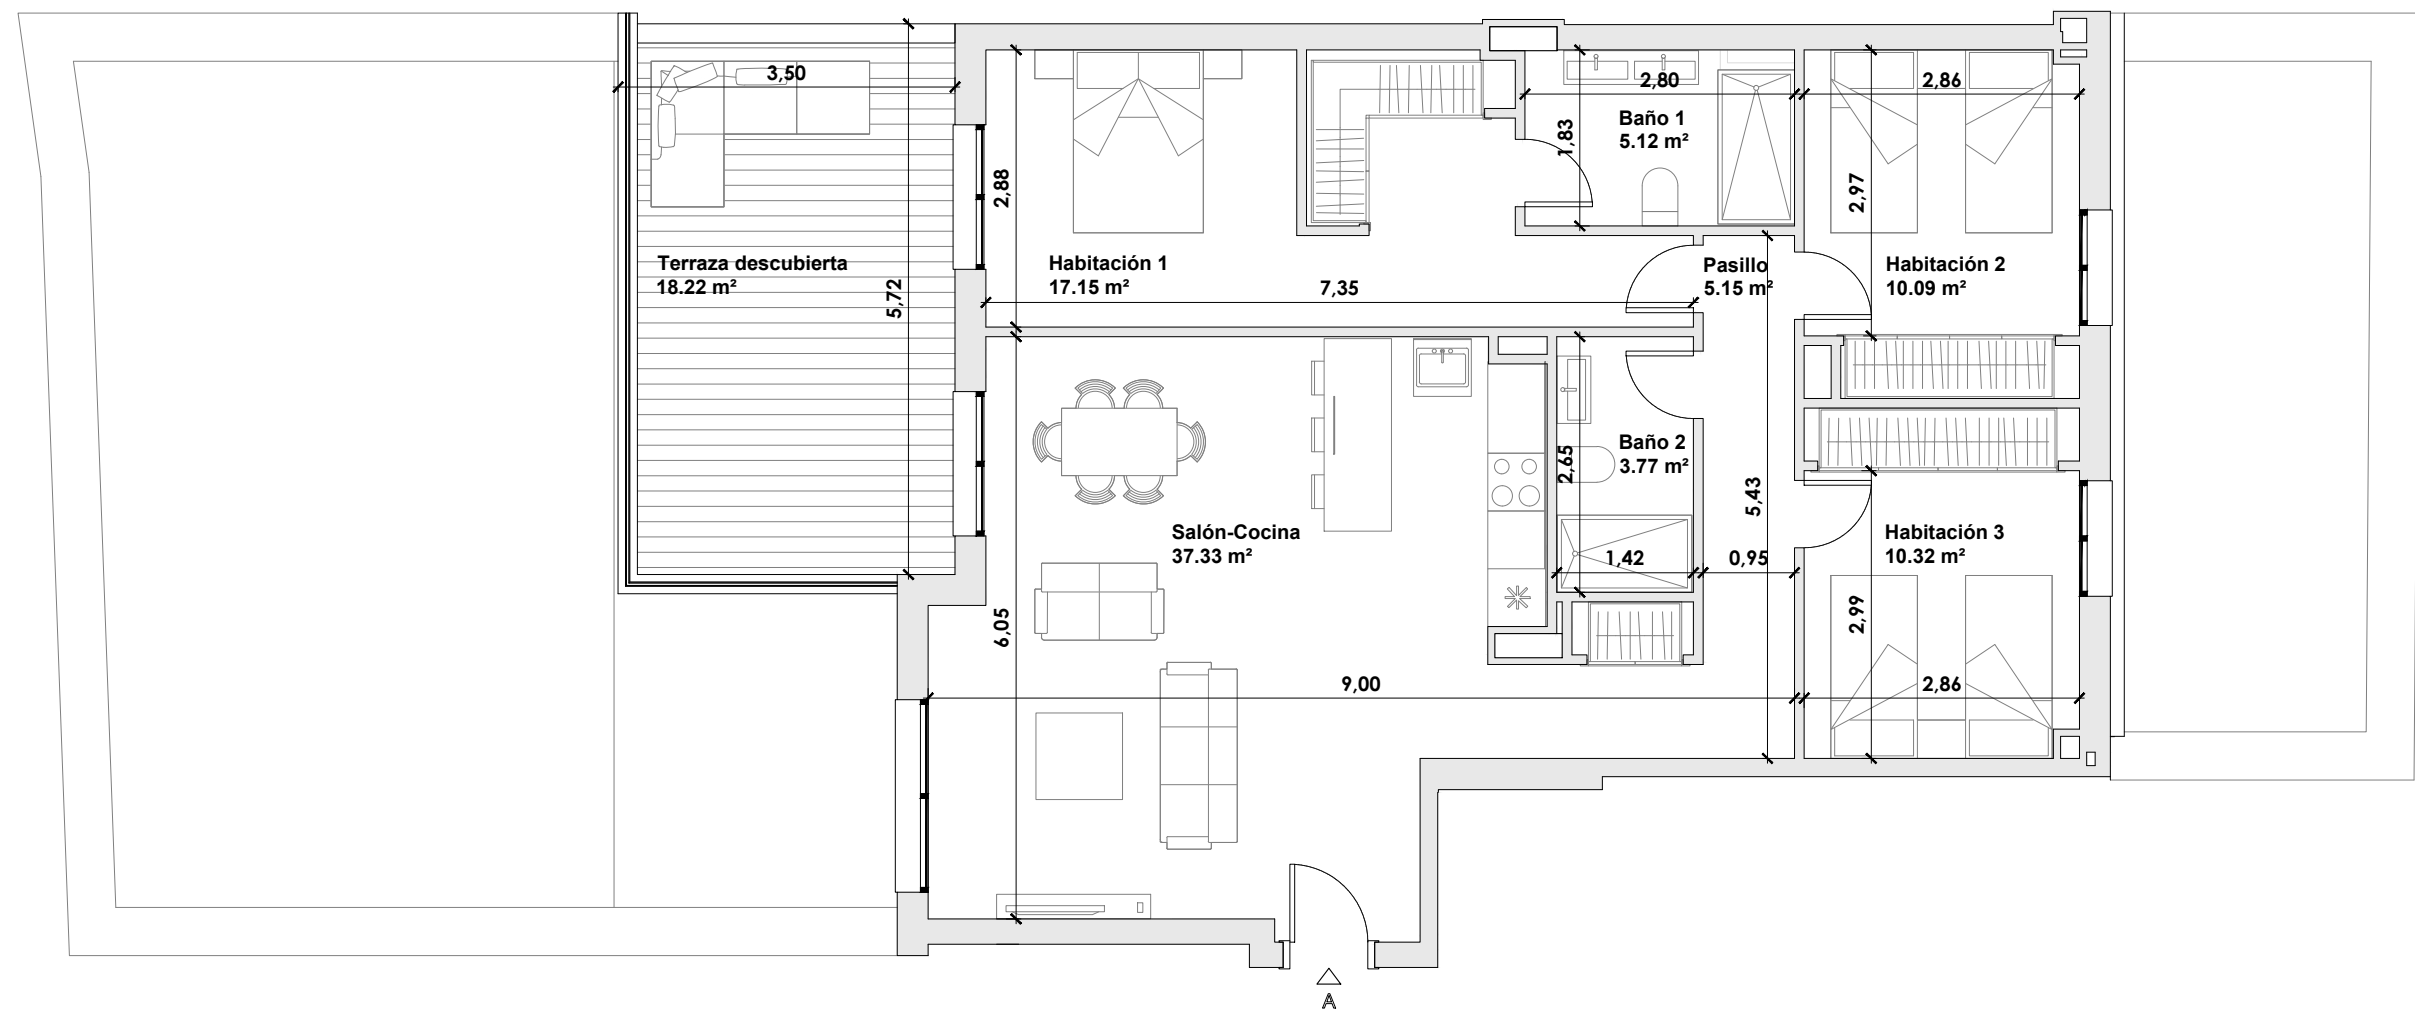

*NOTAS: Las distribuciones y cotas representadas son orientativas y podrán ser modificadas para su adecuación a la normativa urbanística aplicable y la viabilidad constructiva de dichas propuestas en su fase de obra y construcción de la vivienda. Esta parcela puede ser susceptible de la aparición de peldaños de acceso a la vivienda.

El documento mostrado es un avance del proyecto y por tanto NO ES VINCULANTE.