


PLANTA PRIMERA/FIRST FLOOR

Superficies útiles/Useful surfaces

01	Salón-Comedor-Cocina/Living r.-Kitchen	28,50m ²
02	Dormitorio1/Bedroom 1	11,00m ²
03	Dormitorio2/Bedroom2	8,10m ²
04	Baño1/Bathroom1	4,00m ²
05	Baño2/Bathroom2	3,85m ²
06	Distribuidor/Corridor	2,60m ²
07	Terraza1/Terrace1	7,70m ²
08	Terraza2/Terrace2	3,00m ²

Sup.útil total P1/P1 total useful surface 68,75m²

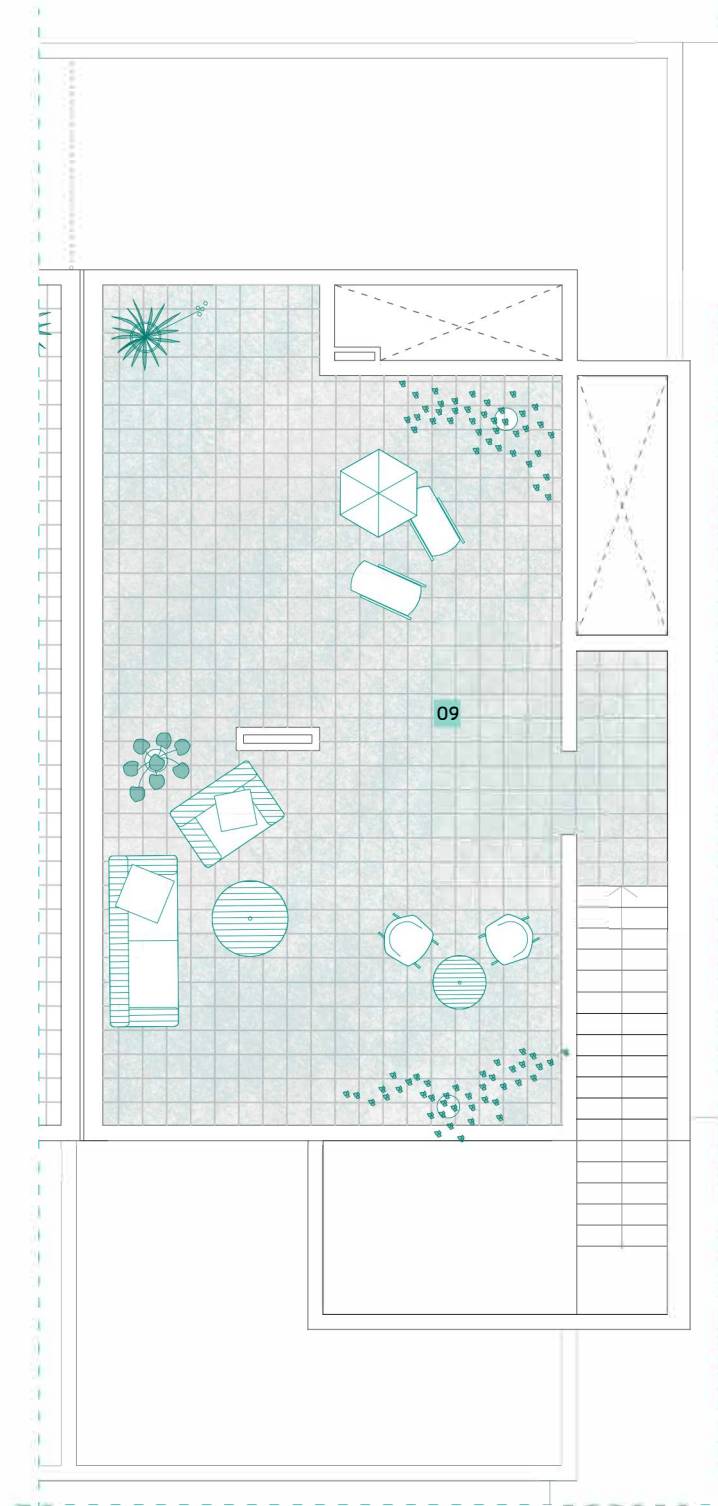


SOLARIUM/SOLARIUM

Superficies útiles/Useful surfaces

09 Solarium/Solarium 67,35m²

Sup.útil total Solarium/Solarium total useful surface 67,35m²

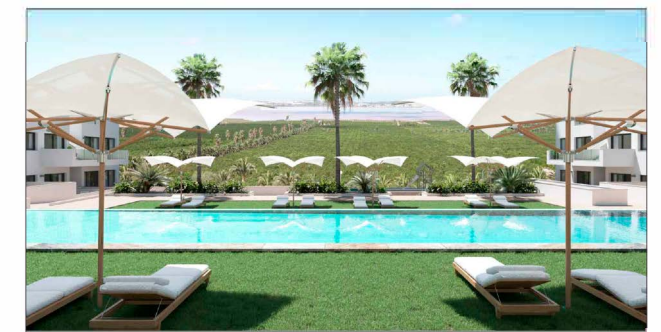


Ubicación en el residencial/
Location in the residential



Estudio de soleamiento/Sunlight study

Análisis de vistas/Views study

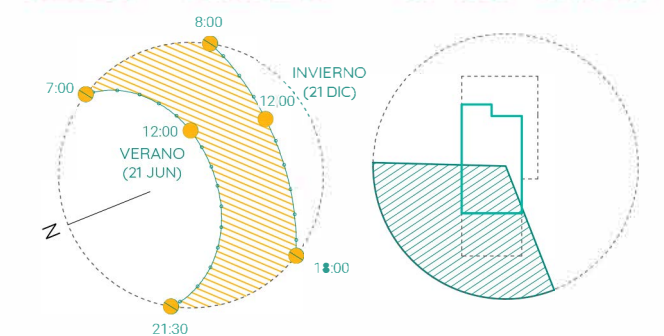

LAS DIMENSIONES Y LAS SUPERFICIES QUE APARECEN EN ESTE DOCUMENTO SON APROXIMADAS Y PODRÁN SER OBJETO DE MODIFICACIÓN DURANTE LA REDACCIÓN DE LOS PROYECTOS BÁSICO Y DE EJECUCIÓN.

RESUMEN DE SUPERFICIES/ SUMMARY OF SURFACES

Superficie útil total/ Total useful surface	58,05m ²
Superficie terrazas/ Terraces area	10,70m ²
Superficie solarium/ Solarium area	67,35m ²

Superficie construida/Built area 69,30m²