

CUADRO DE SUPERFICIES	Nº VIVIENDA	PLANTA	TIPO
	11	3ª	C
	UTILES	CONSTRUIDAS	
VESTIBULO	3.08		
COCINA-COMEDOR-SALON	29.70		
DORMITORIO 1	9.64		80.87
DORMITORIO 2	10.07		
BAÑO 1	4.08		
BAÑO 2	4.50		
PASILLO	4.30		
BALCON	7.08x0.50=3.54	8.76x0.50=4.38	
TOTAL VIVIENDA 11	68.91		85.25

CUADRO DE SUPERFICIES	Nº VIVIENDA	PLANTA	TIPO
	13	3ª	E
	UTILES	CONSTRUIDAS	
VESTIBULO	5.30		
COCINA-COMEDOR-SALON	27.85		56.91
DORMITORIO 1	12.75		
BAÑO 1	4.47		
BALCON	11.00x0.50=5.50	12.54x0.50=6.27	
TOTAL VIVIENDA 13	55.87		63.18


CUADRO DE SUPERFICIES	Nº VIVIENDA	PLANTA	TIPO
	12	3ª	D
	UTILES	CONSTRUIDAS	
VESTIBULO	4.67		
COCINA-COMEDOR-SALON	27.85		56.94
DORMITORIO 1	12.75		
BAÑO 1	5.10		
BALCON	11.00x0.50=5.50	12.74x0.50=6.37	
TOTAL VIVIENDA 12	55.87		63.31

CUADRO DE SUPERFICIES	Nº VIVIENDA	PLANTA	TIPO
	14	3ª	G
	UTILES	CONSTRUIDAS	
COCINA-COMEDOR-SALON	41.93		70.19
DORMITORIO 3	9.61		
BAÑO 2	3.28		
PASILLO	1.72		
ESCALERA	2.90		
BALCON	17.42x0.50=8.71	19.86x0.50=9.93	
VIVIENDA 14 PLANTA 3	68.15		80.12

CUADRO DE SUPERFICIES	ZONAS COMUNES-PLANTA 3ª	
	UTILES	CONSTRUIDAS
PASO-ESCALERA-ASCENSOR	45.10	58.89
TOTAL	45.10	58.89

PLANTA TERCERA 3

EDIFICIO VICTORIA "I". WOODMARK GROUP

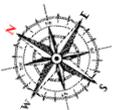

VIVIENDA 14

penthouse de 2 niveles


*diseño individual

CUADRO DE SUPERFICIES	N° VIVIENDA	PLANTA		TIPO
		14	ATICO	
		UTILES	CONSTRUIDAS	
DORMITORIO 1		11.28		42.71
DORMITORIO 2		10.75		
BAÑO 1		4.50		
ASEO		2.95		
PASILLO		4.92		
VIVIENDA 14 PLANTA ATICO		34.40		42.71
TOTAL VIVIENDA 14		102.55		122.83

CUADRO DE SUPERFICIES	N° VIVIENDA	PLANTA		TIPO
		15	ATICO	
		UTILES	CONSTRUIDAS	
VESTIBULO		2.82		76.85
COCINA-COMEDOR-SALON		27.71		
DORMITORIO 1		9.64		
DORMITORIO 2		10.72		
BAÑO 1		4.08		
BAÑO 2		4.50		
PASILLO		1.63		
TOTAL VIVIENDA 15		61.10		76.85

CUADRO DE SUPERFICIES	N° VIVIENDA	PLANTA		TIPO
		16	ATICO	
		UTILES	CONSTRUIDAS	
VESTIBULO		2.92		107.64
COCINA-COMEDOR-SALON		35.92		
DORMITORIO 1		13.76		
DORMITORIO 2		10.44		
DORMITORIO 3		10.44		
TRASTERO		2.04		
BAÑO 1		4.14		
BAÑO 2		3.96		
PASILLO		10.00		
TOTAL VIVIENDA 16		93.62		107.64

CUADRO DE SUPERFICIES	ZONAS COMUNES-PLANTA ATICO	
	UTILES	CONSTRUIDAS
PASO-ESCALERA-ASCENSOR	35.56	45.15
TOTAL	35.56	45.15
TOTAL PL. ATICO		272.35

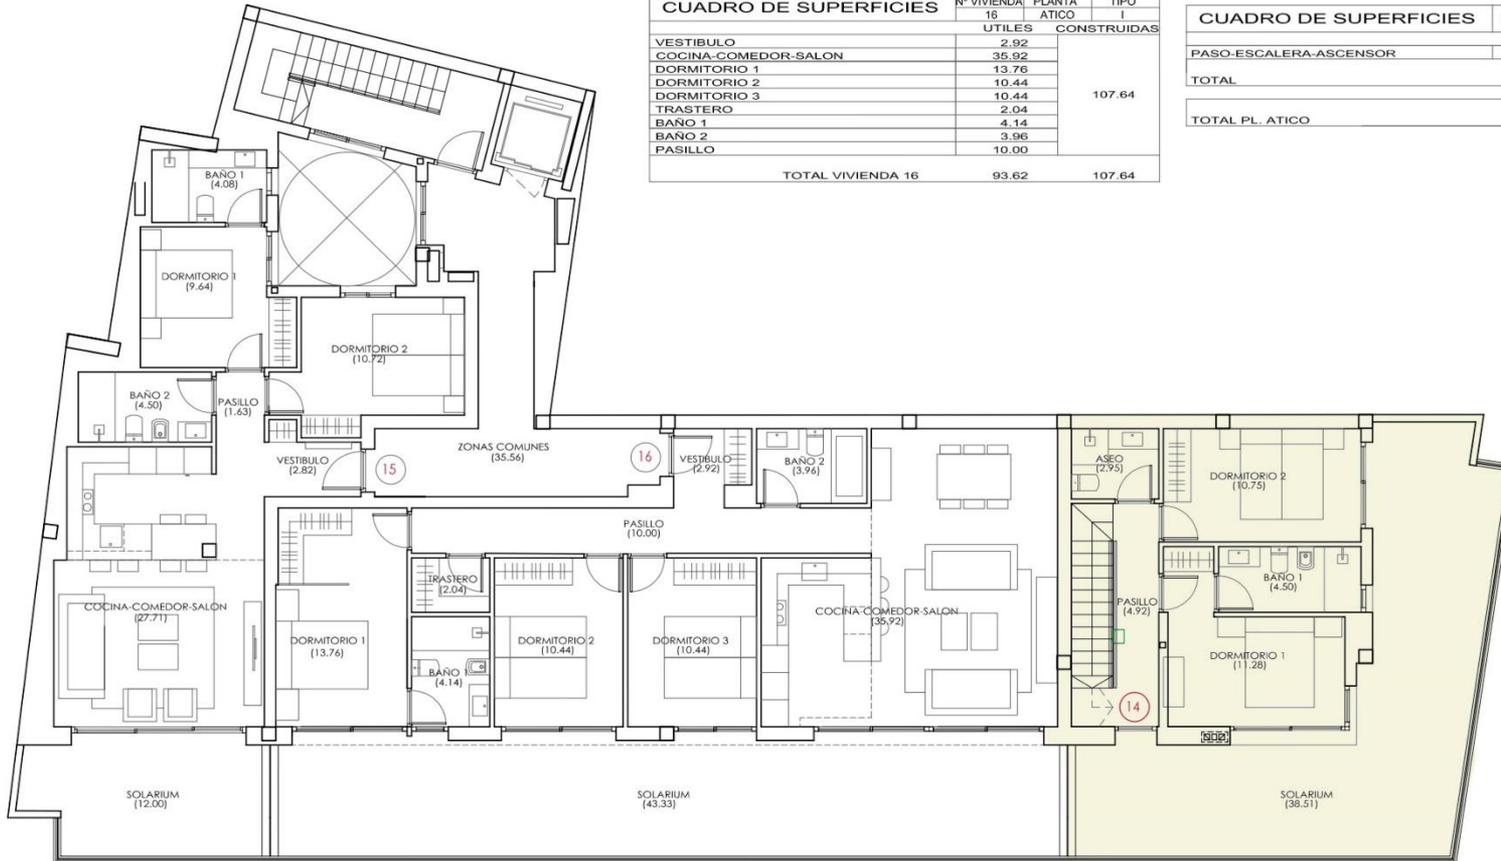

PLANTA ATICO 4

EDIFICIO VICTORIA "I". WOODMARK GROUP

