


# EDIFICIO SONATA

C/ Pedro Lorca 103, Torrevieja.  
Edificio de 17 viviendas, garajes,  
trasteros y piscina comunitaria.



## ÁTICO A

SUPERFICIE DE VIVIENDA	
SUPERFICIE CONSTRUIDA	81,00 m <sup>2</sup>
P.P. DE ZONAS COMUNES	16,02 m <sup>2</sup>
<b>SUPERFICIE TOTAL</b>	<b>97,02 m<sup>2</sup></b>

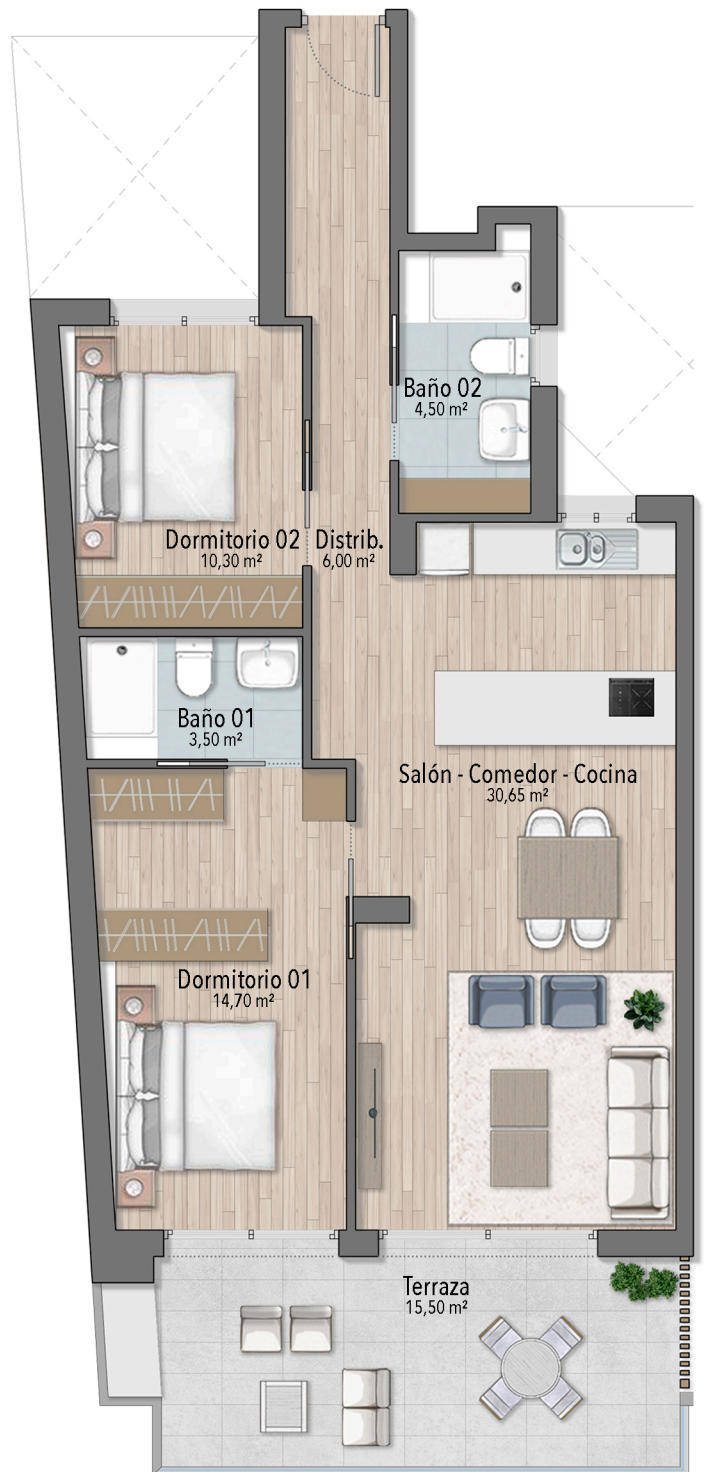

Representación gráfica sin valor contractual sujeta a posibles cambios derivados del proyecto de ejecución y en cualquier caso será sustituido por el definitivo en el momento de la firma de la compra-venta. La propiedad se reserva los derechos a llevar a cabo modificaciones por motivos técnicos y cumpliendo la normativa vigente.