


Poniente 5
Planta 4 Puerta D

APARTAMENTO
VV TIPO 5

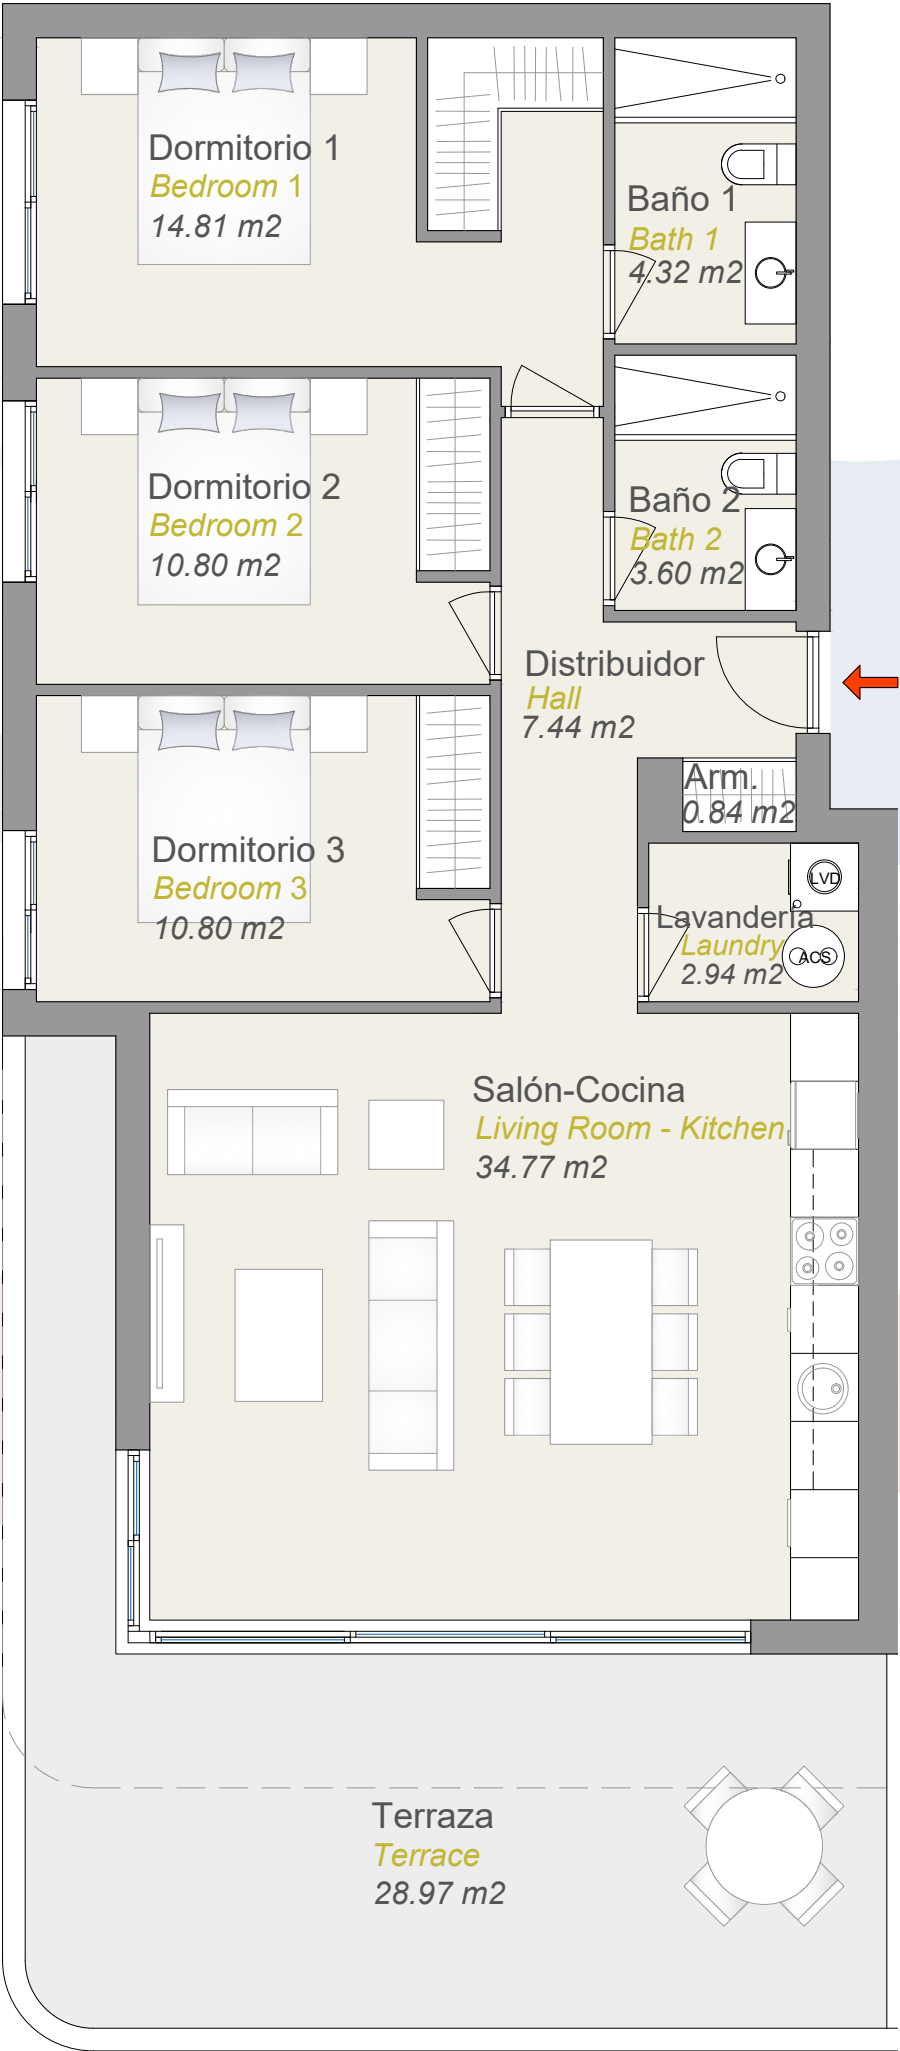

TU CASA, TU VIDA

SUPERFICIES ÚTILES


PLANTA PRINCIPAL

DISTRIBUIDOR	7.44 m ²
ARMARIO	0.84 m ²
SALON-COMEDOR-COCINA	34.77 m ²
DORMITORIO 1	14.81 m ²
DORMITORIO 2	10.80 m ²
DORMITORIO 3	10.80 m ²
BAÑO 1	4.32 m ²
BAÑO 2	3.60 m ²
LAVANDERÍA	2.94 m ²
TERRAZA	28.97 m ²

TOTAL SUPERFICIE ÚTIL 119.29 m²

SUPERFICIES CONST APROX. + PP. ZZCC.

SUP. PLANTA PRINCIPAL + PP DE ZZCC	134.75 m ²
SUP. TERRAZA	32.96 m ²
TOTAL VIV. + TERRAZAS + ZZCC	167,71 m ²

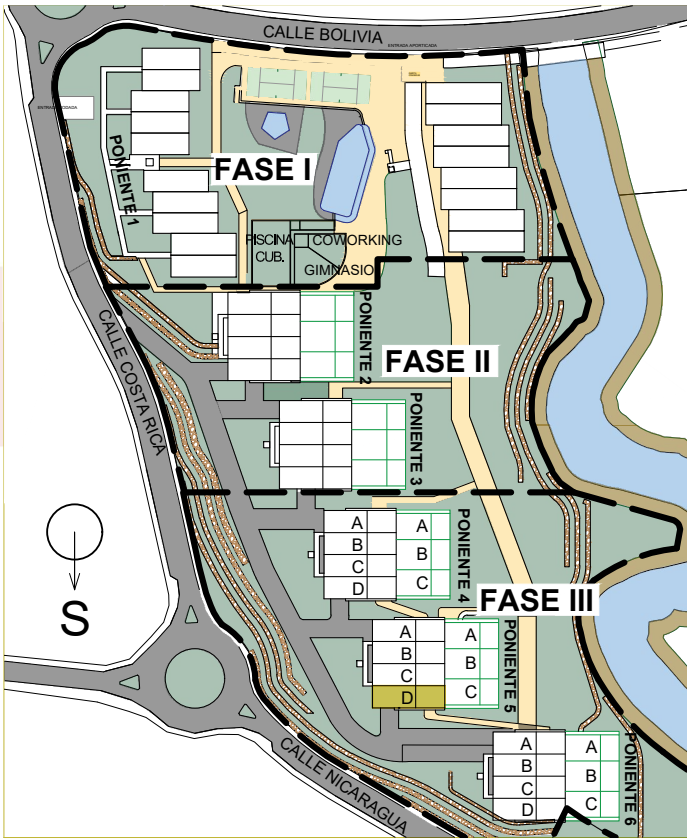

Las imágenes iconográficas contenidas en esta publicación son orientativas, no contractuales y están sujetas a modificación de proyecto. This is non-contractual document. The imperative determination of executive project can change.