

VIVIENDAS AISLADAS RUA-23. FASE 3

VIVIENDA TIPO A.1 PARCELA 10
URBANIZACION

SUPERFICIES ÚTILES DE VIVIENDA

01. HALL	2.55 m²
02. DISTRIBUIDOR 1	1.03 m²
03. DISTRIBUIDOR 2	1.28 m²
04. SALÓN-COMEDOR-COCINA	50.40 m²
05. DORMITORIO 1	15.14 m²
06. DORMITORIO 2	13.25 m²
07. DORMITORIO 3	12.29 m²
08. BAÑO 1	4.13 m²
09. BAÑO 2	3.31 m²
10. BAÑO 3	3.85 m²
11. GARAJE	65.28 m²
12. INSTALACIONES	3.65 m²
13. LAVADERO	4.41 m²
14. TERRAZA CUBIERTA 1	7.93 m²
15. TERRAZA CUBIERTA 2	4.69 m²
16. TERRAZA DESCUBIERTA	26.97 m²
17. PATIO INGLES	2.66 m²
18. PORCHE	1.62 m²



SUPERFICIES TOTALES DE VIVIENDA

SUP. ÚTIL APROXIMADA	224.44 m²
Vivienda	180.57 m²
Terraza	39.59 m²
Porche	1.62 m²
Patio Inglés	2.66 m²
SUP. CONSTRUIDA APROXIMADA	270.71 m²
Vivienda	221.92 m²
Terraza	44.14 m²
Porche	1.62 m²
Patio inglés	3.03 m²

SUPERFICIES DE PARCELA

PARCELA	9	10	11	12
SUP. m2	409.43	396.16	396.16	463.96
SUP. m2 jardín anexo	201.24	187.40	183.72	228.81

ESQUEMA DE VIVIENDAS

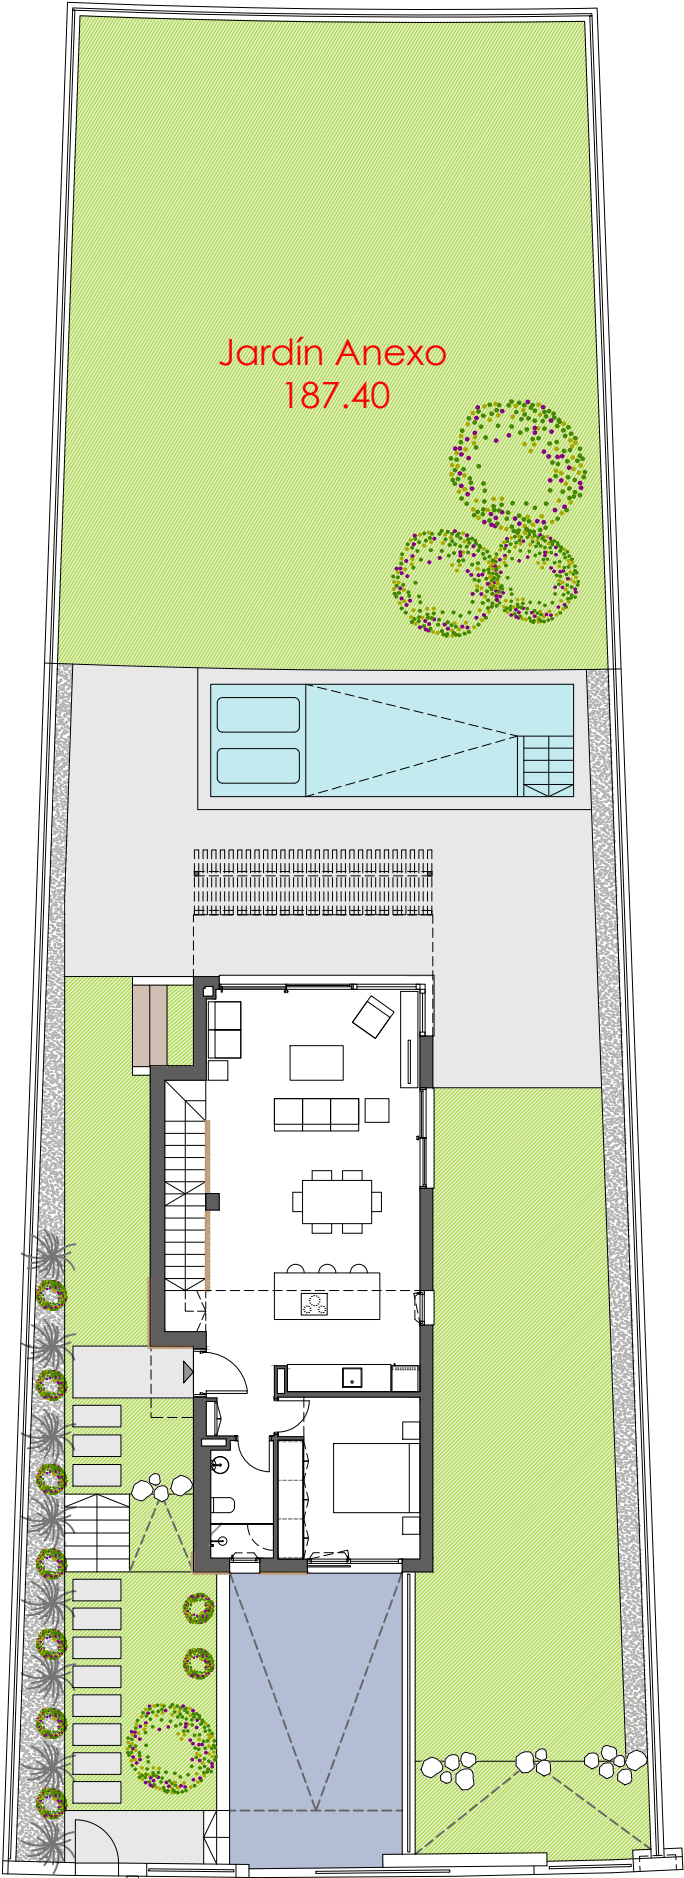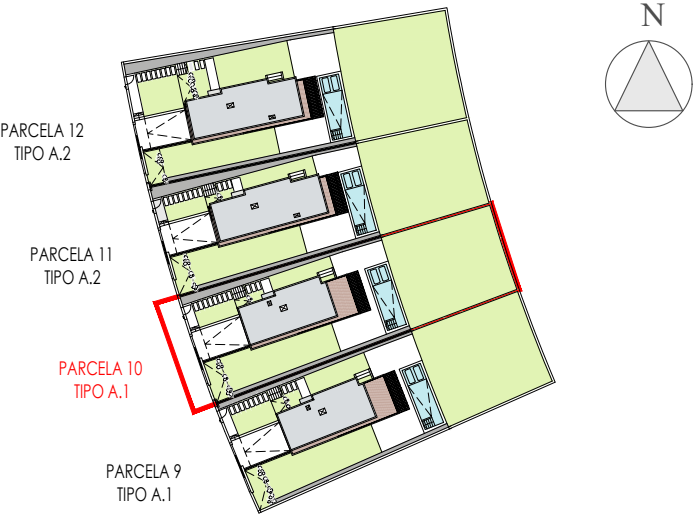

URBANIZACIÓN

NOTA: La información gráfica y el cuadro de superficies que se incluyen en este soporte son orientativos, elaborados a partir del proyecto del edificio y no tienen carácter contractual, por lo que la empresa promotora los podrá modificar durante la ejecución de las obras por causas de índole técnico, jurídico y comercial. Asimismo, el mobiliario, la decoración, los elementos de ambientación y los electrodomesticos incluidos son de caracter decorativo y no son objeto de contratación.

VIVIENDAS AISLADAS RUA-23. FASE 3

VIVIENDA TIPO A.1 PARCELA 10
PLANTA SÓTANO

SUPERFICIES ÚTILES DE VIVIENDA

01. HALL	2.55 m²
02. DISTRIBUIDOR 1	1.03 m²
03. DISTRIBUIDOR 2	1.28 m²
04. SALÓN-COMEDOR-COCINA	50.40 m²
05. DORMITORIO 1	15.14 m²
06. DORMITORIO 2	13.25 m²
07. DORMITORIO 3	12.29 m²
08. BAÑO 1	4.13 m²
09. BAÑO 2	3.31 m²
10. BAÑO 3	3.85 m²
11. GARAJE	65.28 m²
12. INSTALACIONES	3.65 m²
13. LAVADERO	4.41 m²
14. TERRAZA CUBIERTA 1	7.93 m²
15. TERRAZA CUBIERTA 2	4.69 m²
16. TERRAZA DESCUBIERTA	26.97 m²
17. PATIO INGLES	2.66 m²
18. PORCHE	1.62 m²



SUPERFICIES TOTALES DE VIVIENDA

SUP. ÚTIL APROXIMADA	224.44 m²
Vivienda	180.57 m²
Terraza	39.59 m²
Porche	1.62 m²
Patio Inglés	2.66 m²
SUP. CONSTRUIDA APROXIMADA	270.71 m²
Vivienda	221.92 m²
Terraza	44.14 m²
Porche	1.62 m²
Patio inglés	3.03 m²

SUPERFICIES DE PARCELA

PARCELA	9	10	11	12
SUP. m2	409.43	396.16	396.16	463.96
SUP. m2 jardín anexo	201.24	187.40	183.72	228.81

ESQUEMA DE VIVIENDAS

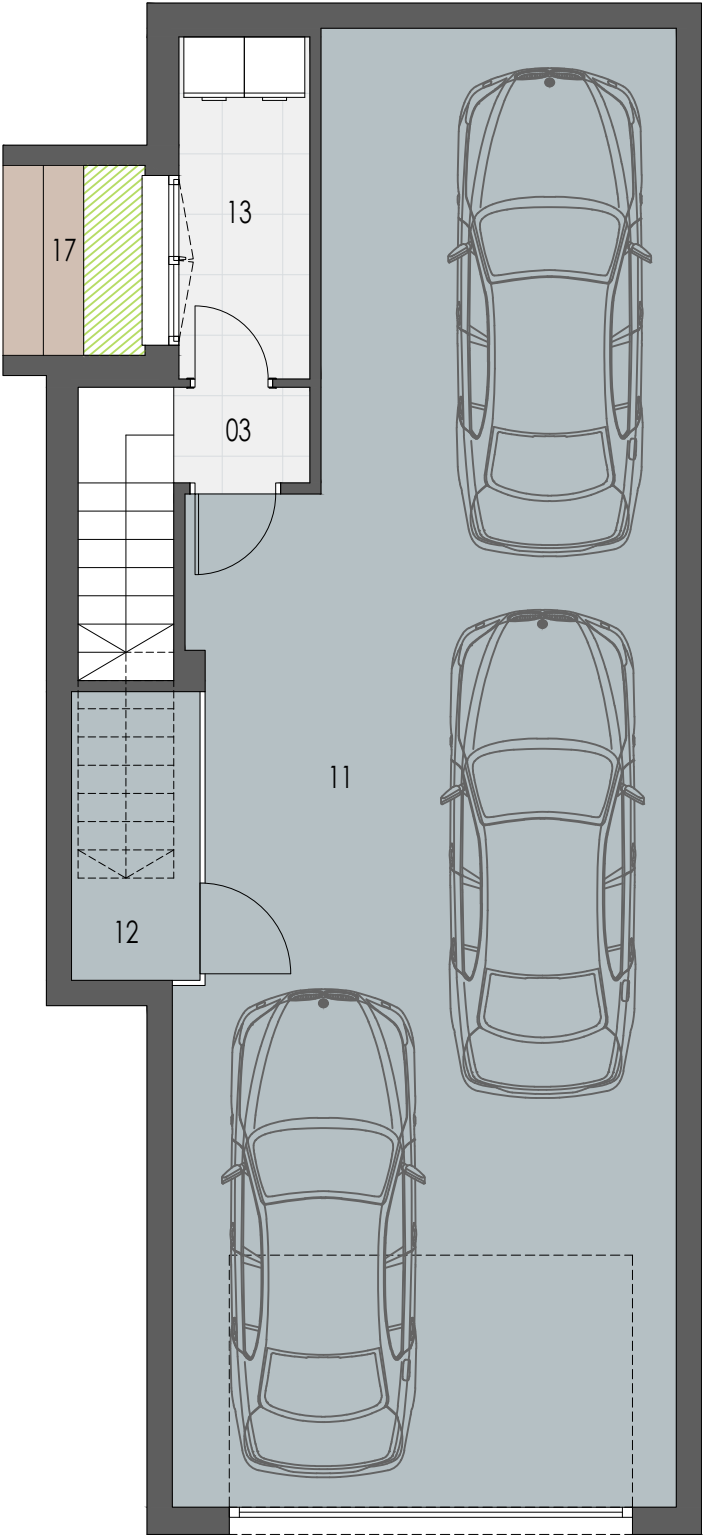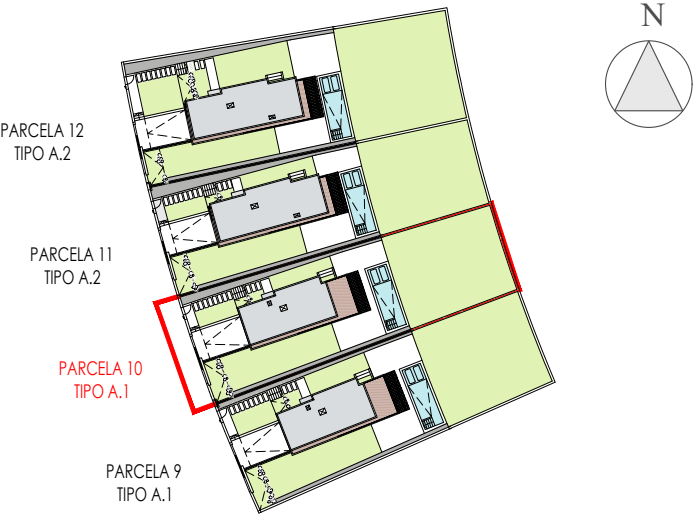

PLANTA SÓTANO

NOTA: La información gráfica y el cuadro de superficies que se incluyen en este soporte son orientativos, elaborados a partir del proyecto del edificio y no tienen carácter contractual, por lo que la empresa promotora los podrá modificar durante la ejecución de las obras por causas de índole técnico, jurídico y comercial. Asimismo, el mobiliario, la decoración, los elementos de ambientación y los electrodomesticos incluidos son de caracter decorativo y no son objeto de contratación.



VIVIENDAS AISLADAS RUA-23. FASE 3

VIVIENDA TIPO A.1 PARCELA 10
PLANTA BAJA Y PRIMERA

SUPERFICIES ÚTILES DE VIVIENDA

01. HALL	2.55 m²
02. DISTRIBUIDOR 1	1.03 m²
03. DISTRIBUIDOR 2	1.28 m²
04. SALÓN-COMEDOR-COCINA	50.40 m²
05. DORMITORIO 1	15.14 m²
06. DORMITORIO 2	13.25 m²
07. DORMITORIO 3	12.29 m²
08. BAÑO 1	4.13 m²
09. BAÑO 2	3.31 m²
10. BAÑO 3	3.85 m²
11. GARAJE	65.28 m²
12. INSTALACIONES	3.65 m²
13. LAVADERO	4.41 m²
14. TERRAZA CUBIERTA 1	7.93 m²
15. TERRAZA CUBIERTA 2	4.69 m²
16. TERRAZA DESCUBIERTA	26.97 m²
17. PATIO INGLES	2.66 m²
18. PORCHE	1.62 m²



SUPERFICIES TOTALES DE VIVIENDA

SUP. ÚTIL APROXIMADA	224.44 m²
Vivienda	180.57 m²
Terraza	39.59 m²
Porche	1.62 m²
Patio Inglés	2.66 m²
SUP. CONSTRUIDA APROXIMADA	270.71 m²
Vivienda	221.92 m²
Terraza	44.14 m²
Porche	1.62 m²
Patio inglés	3.03 m²


SUPERFICIES DE PARCELA

PARCELA	9	10	11	12
SUP. m2	409.43	396.16	396.16	463.96
SUP. m2 jardín anexo	201.24	187.40	183.72	228.81

ESQUEMA DE VIVIENDAS

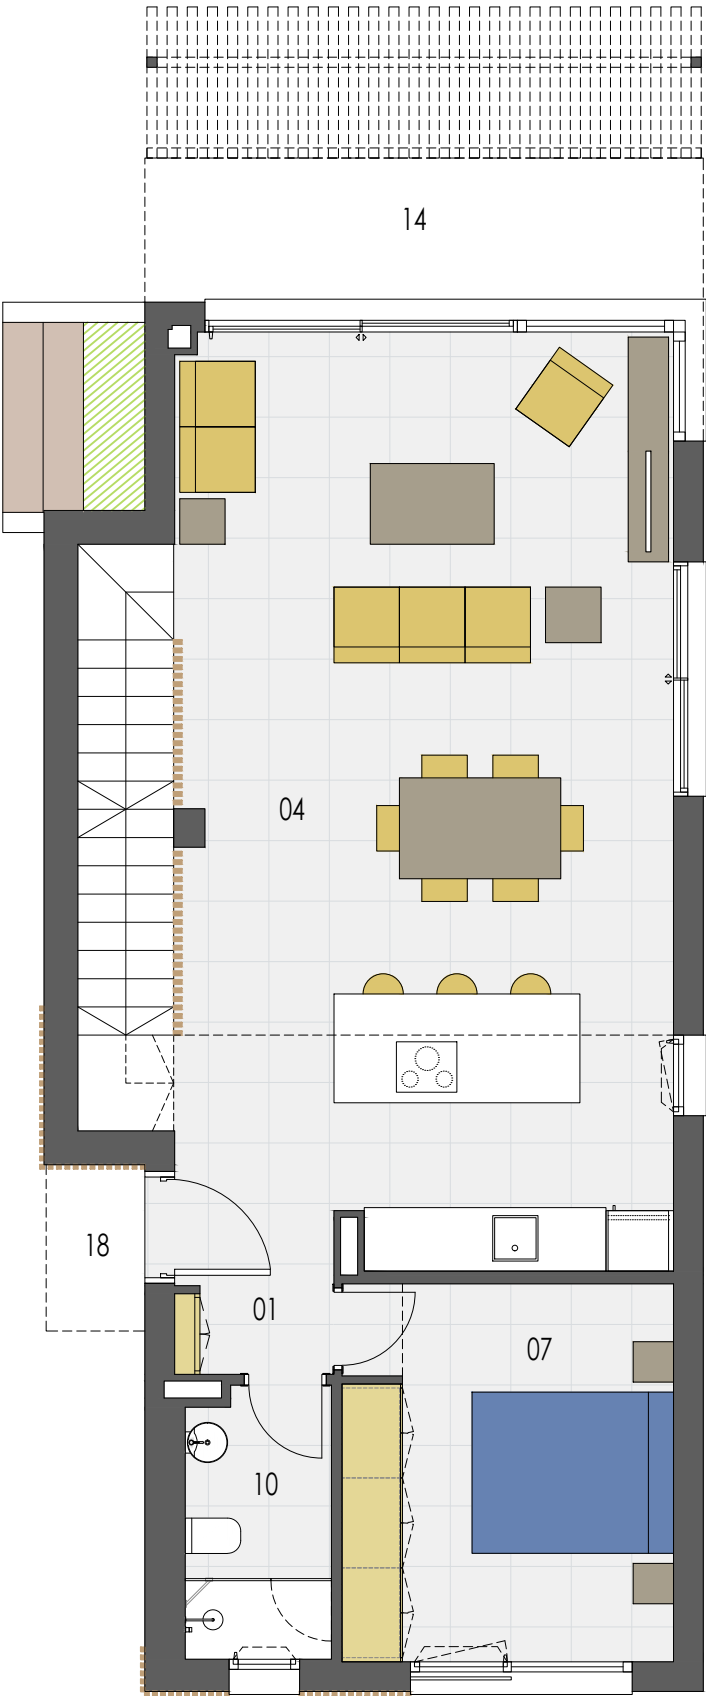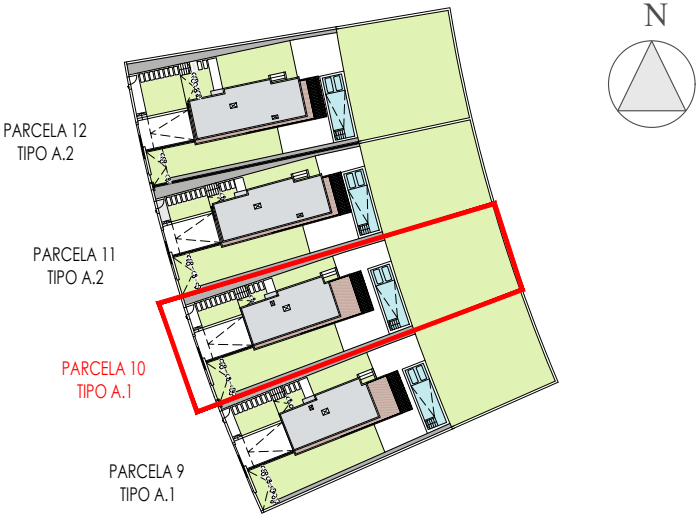

PLANTA BAJA

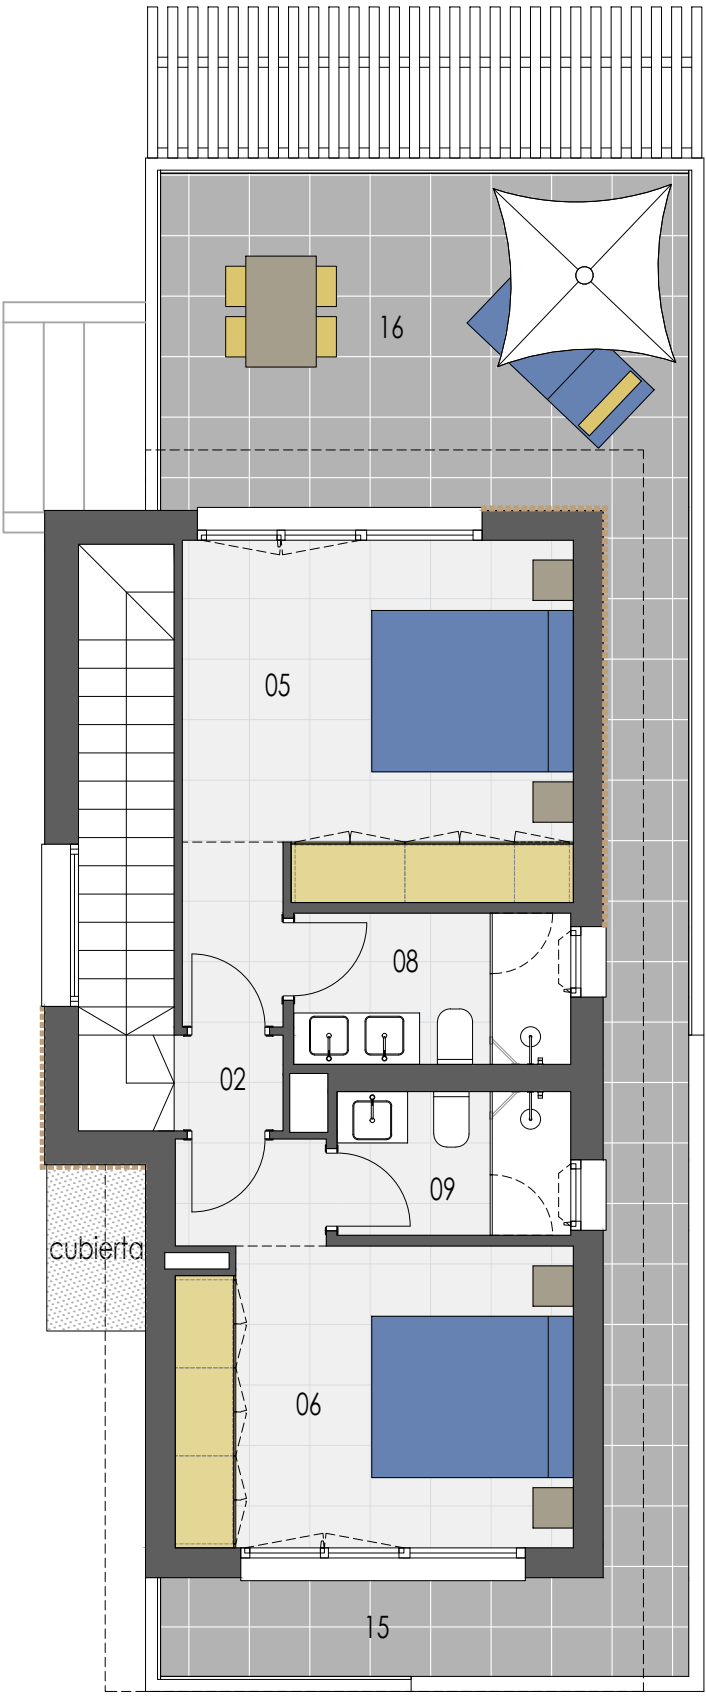

PLANTA PRIMERA

NOTA: La información gráfica y el cuadro de superficies que se incluyen en este soporte son orientativos, elaborados a partir del proyecto del edificio y no tienen carácter contractual, por lo que la empresa promotora los podrá modificar durante la ejecución de las obras por causas de índole técnico, jurídico y comercial. Asimismo, el mobiliario, la decoración, los elementos de ambientación y los electrodomesticos incluidos son de caracter decorativo y no son objeto de contratación.

