


PLANTA ALTA - SUPERFICIES




PLANTA BAJA - SUPERFICIES


SUPERFICIE DE PARCELA	487.39 m <sup>2</sup>
SUPERFICIE CONSTRUIDA VIVIENDA	217.10 m <sup>2</sup>
SUPERFICIE CONSTRUIDA PLANTA BAJA	87.30 m <sup>2</sup>
SUPERFICIE CONSTRUIDA PLANTA PRIMERA	54.75 m <sup>2</sup>
SUPERFICIE TERRAZAS CUBIERTAS P. BAJA (100%)	11.20 m <sup>2</sup>
SUPERFICIE TERRAZA CUBIERTA P.1 (100%)	1.20 m <sup>2</sup>
SUPERFICIE SÓTANO	62.65 m <sup>2</sup>
SUPERFICIE TERRAZA DESCUBIERTA P.B.	17.20 m <sup>2</sup>
SUPERFICIE TERRAZA DESCUBIERTA P.1	8.25 m <sup>2</sup>
SUPERFICIE TERRAZA DESCUBIERTA SÓTANO	7.90 m <sup>2</sup>
PISCINA - LÁMINA DE AGUA	32.00 m <sup>2</sup>
TOTAL	282.45 m <sup>2</sup>

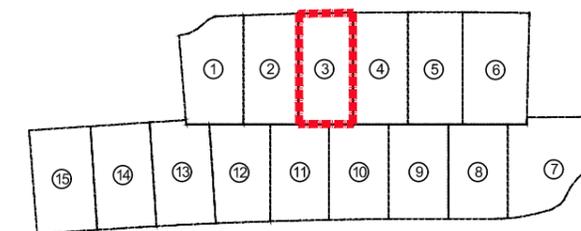

### VILLA 3

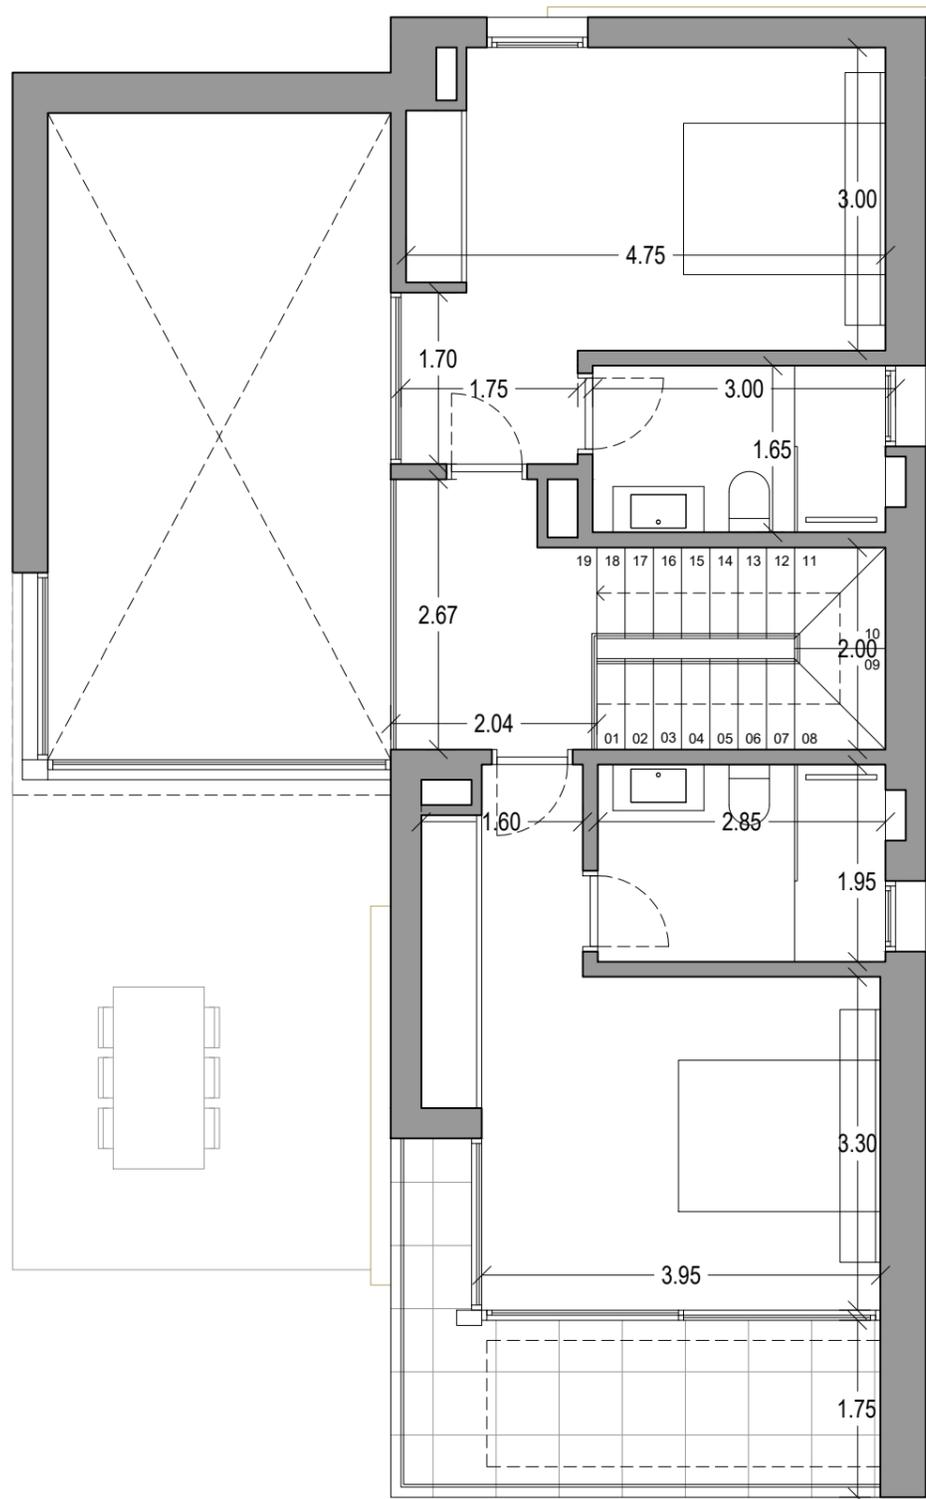



PLANTA ALTA - COTAS

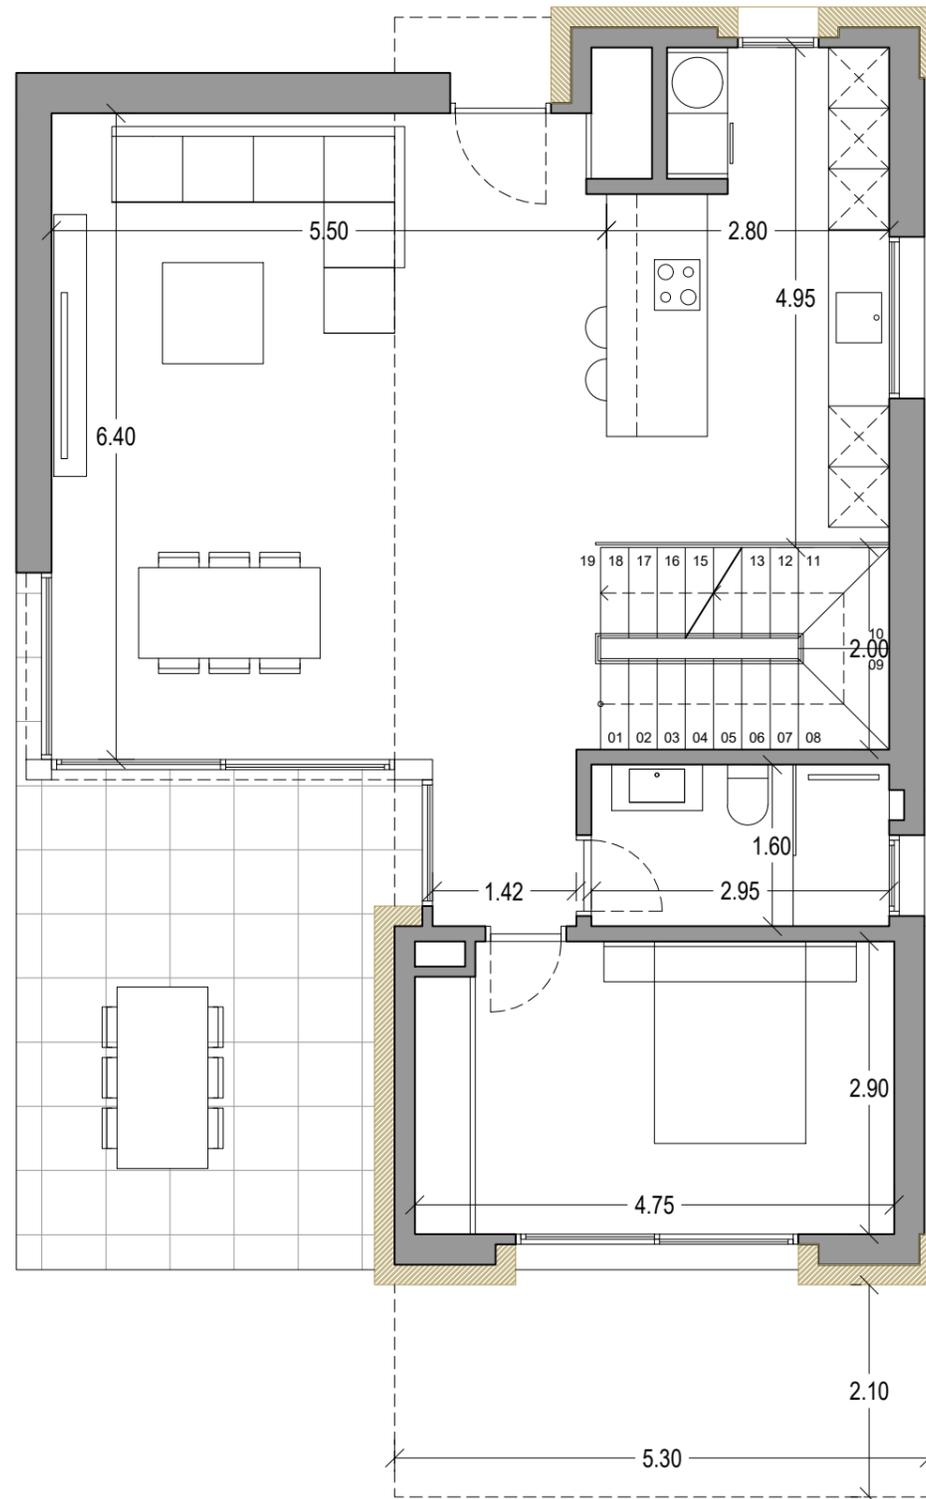


PLANTA BAJA - COTAS

SUPERFICIE DE PARCELA	487.39 m <sup>2</sup>
SUPERFICIE CONSTRUIDA VIVIENDA	217.10 m <sup>2</sup>
SUPERFICIE CONSTRUIDA PLANTA BAJA	87.30 m <sup>2</sup>
SUPERFICIE CONSTRUIDA PLANTA PRIMERA	54.75 m <sup>2</sup>
SUPERFICIE TERRAZAS CUBIERTAS P. BAJA (100%)	11.20 m <sup>2</sup>
SUPERFICIE TERRAZA CUBIERTA P.1 (100%)	1.20 m <sup>2</sup>
SUPERFICIE SÓTANO	62.65 m <sup>2</sup>
SUPERFICIE TERRAZA DESCUBIERTA P.B.	17.20 m <sup>2</sup>
SUPERFICIE TERRAZA DESCUBIERTA P.1	8.25 m <sup>2</sup>
SUPERFICIE TERRAZA DESCUBIERTA SÓTANO	7.90 m <sup>2</sup>
PISCINA - LÁMINA DE AGUA	32.00 m <sup>2</sup>
TOTAL	282.45 m <sup>2</sup>

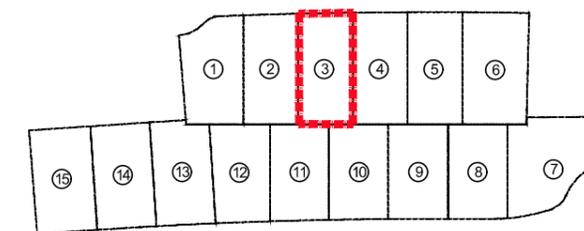

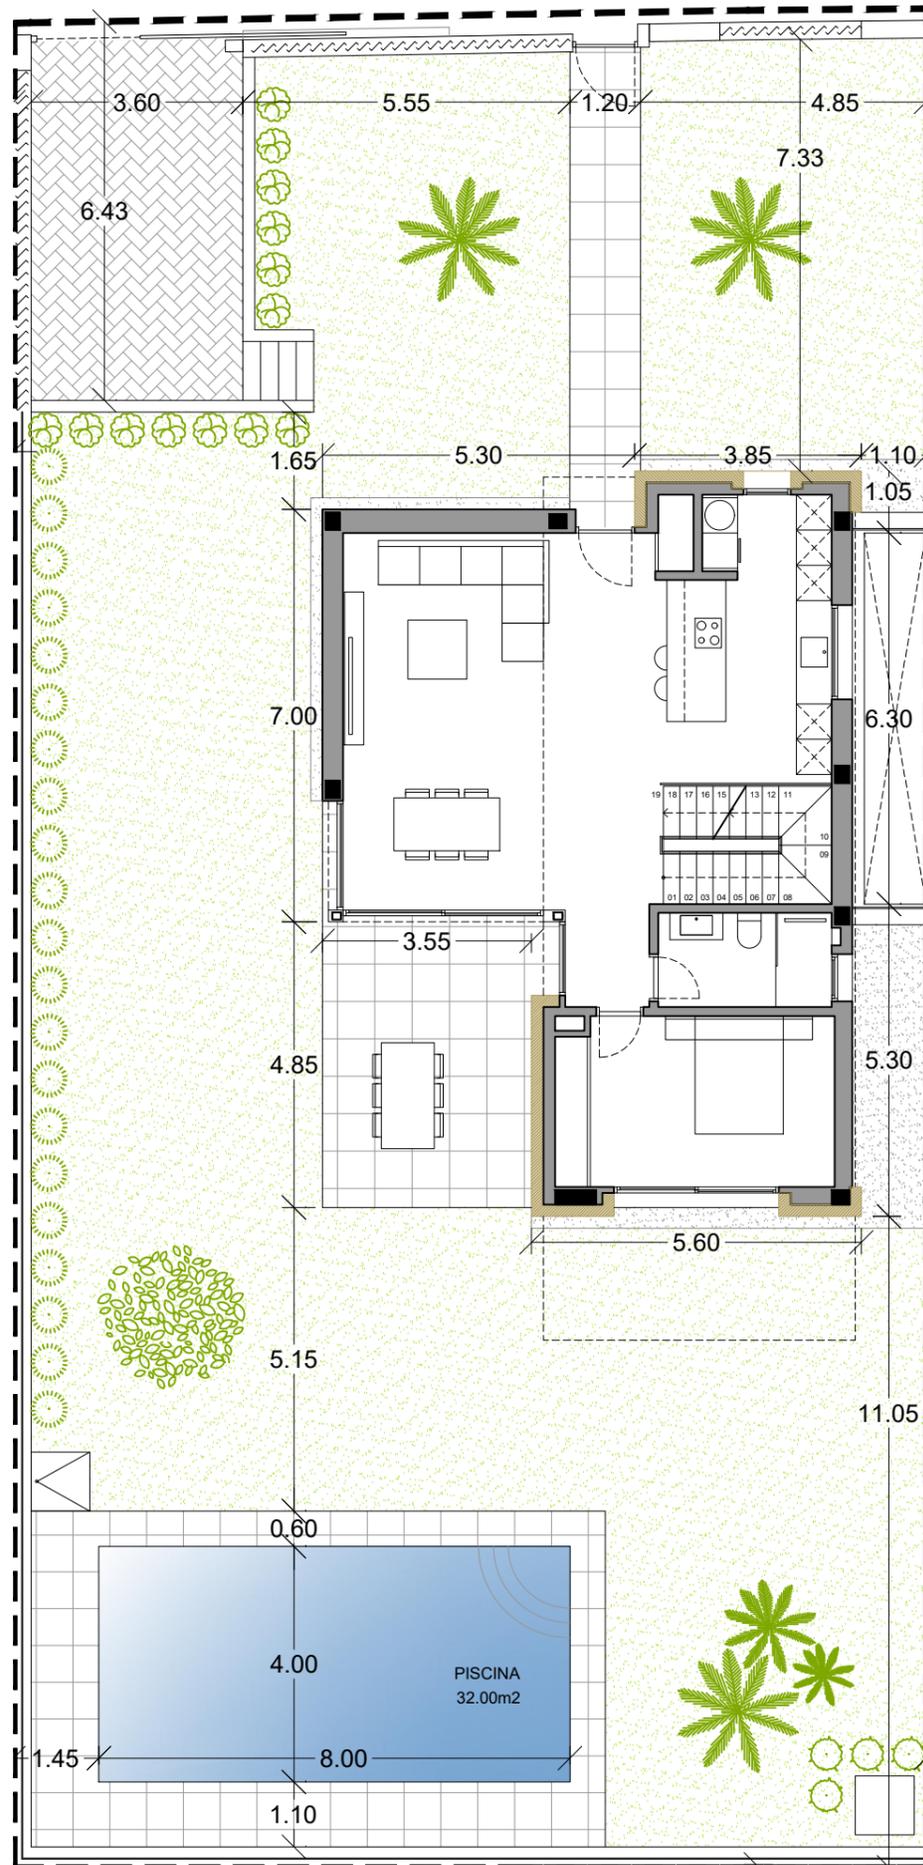

VILLA 3

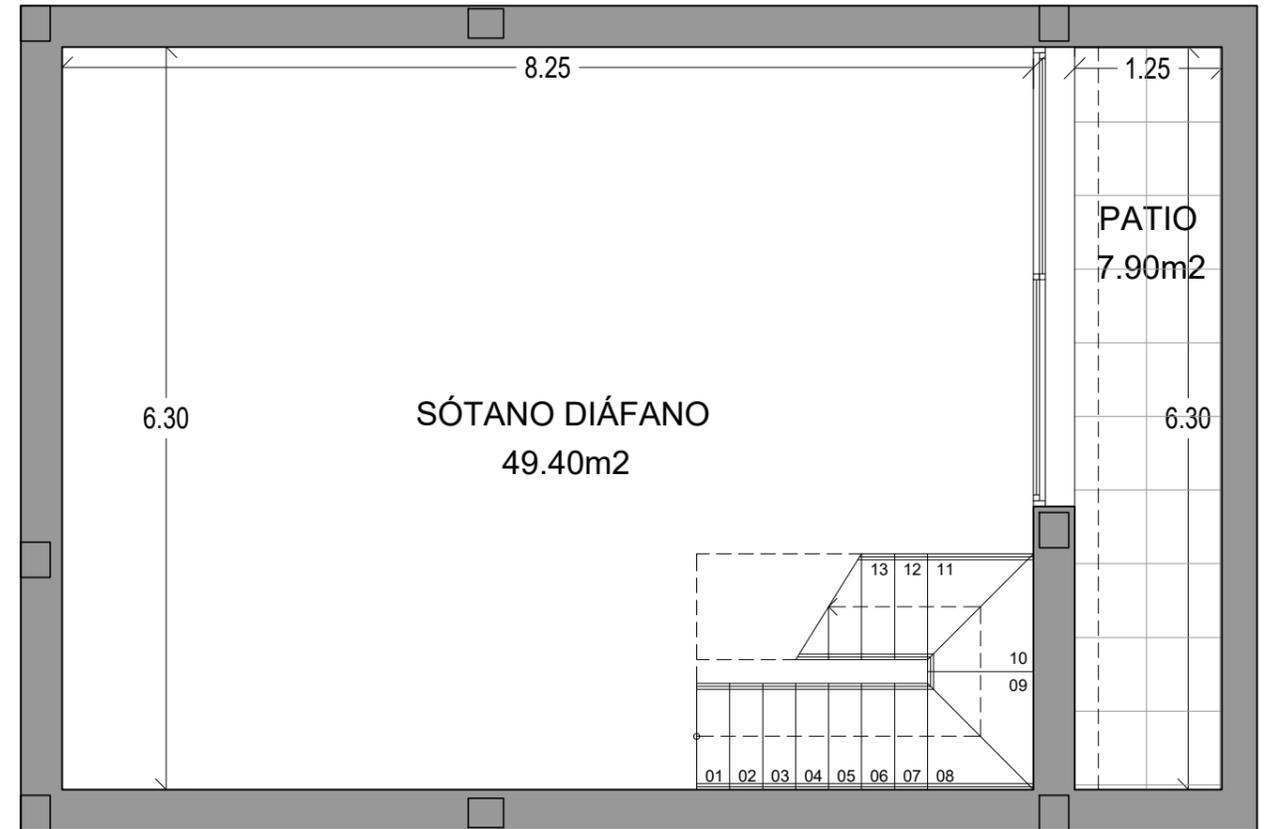

SÓTANO - SUPERFICIES Y COTAS

SUPERFICIE DE PARCELA	487.39 m <sup>2</sup>
SUPERFICIE CONSTRUIDA VIVIENDA	217.10 m <sup>2</sup>
SUPERFICIE CONSTRUIDA PLANTA BAJA	87.30 m <sup>2</sup>
SUPERFICIE CONSTRUIDA PLANTA PRIMERA	54.75 m <sup>2</sup>
SUPERFICIE TERRAZAS CUBIERTAS P. BAJA (100%)	11.20 m <sup>2</sup>
SUPERFICIE TERRAZA CUBIERTA P.1 (100%)	1.20 m <sup>2</sup>
SUPERFICIE SÓTANO	62.65 m <sup>2</sup>
SUPERFICIE TERRAZA DESCUBIERTA P.B.	17.20 m <sup>2</sup>
SUPERFICIE TERRAZA DESCUBIERTA P.1	8.25 m <sup>2</sup>
SUPERFICIE TERRAZA DESCUBIERTA SÓTANO	7.90 m <sup>2</sup>
PISCINA - LÁMINA DE AGUA	32.00 m <sup>2</sup>
TOTAL	282.45 m <sup>2</sup>

