



PLANTA ALTA - SUPERFICIES




PLANTA BAJA - SUPERFICIES

| | |
|--|-----------------------------|
| SUPERFICIE DE PARCELA | 490.23 m ² |
| SUPERFICIE CONSTRUIDA VIVIENDA | 217.10 m ² |
| SUPERFICIE CONSTRUIDA PLANTA BAJA | 87.30 m ² |
| SUPERFICIE CONSTRUIDA PLANTA PRIMERA | 54.75 m ² |
| SUPERFICIE TERRAZAS CUBIERTAS P. BAJA (100%) | 11.20 m ² |
| SUPERFICIE SÓTANO | 62.65 m ² |
| SUPERFICIE TERRAZA CUBIERTA P.1 (100%) | 1.20 m ² |
| SUPERFICIE TERRAZA DESCUBIERTA P.B. | 17.20 m ² |
| SUPERFICIE TERRAZA DESCUBIERTA P.1 | 8.25 m ² |
| SUPERFICIE TERRAZA DESCUBIERTA SÓTANO | 7.90 m ² |
| PISCINA - LÁMINA DE AGUA | 32.00 m ² |
| TOTAL | 282.45 m² |

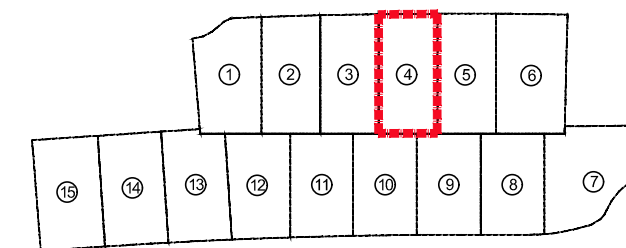

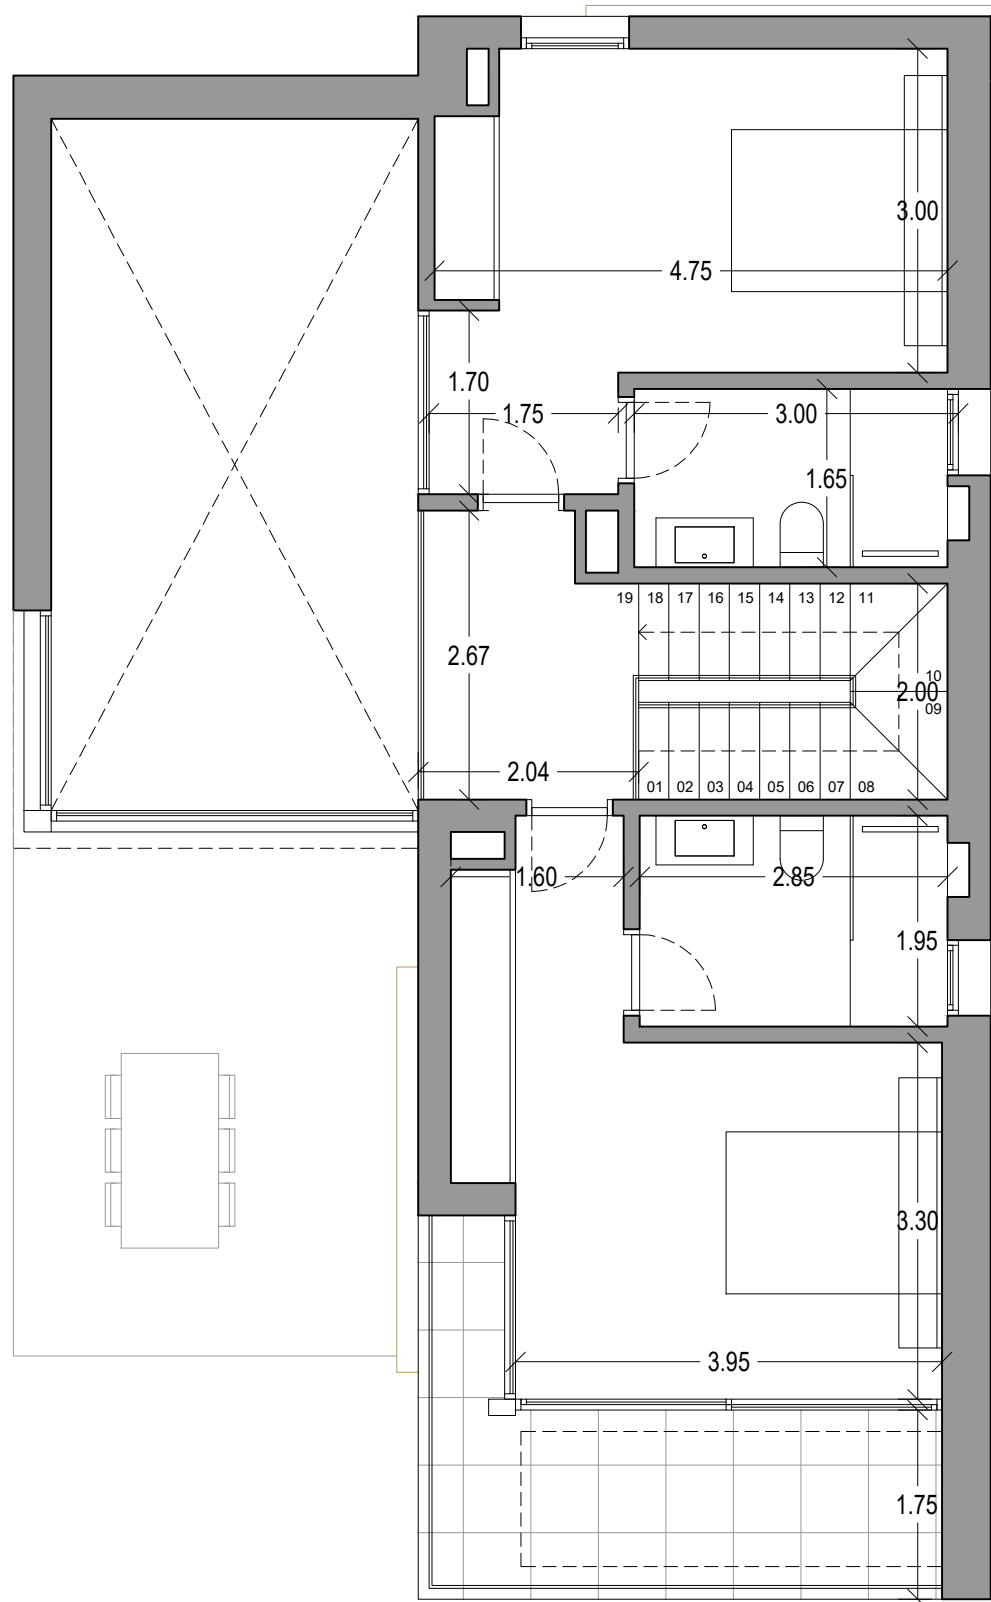


PLANTA ALTA - COTAS

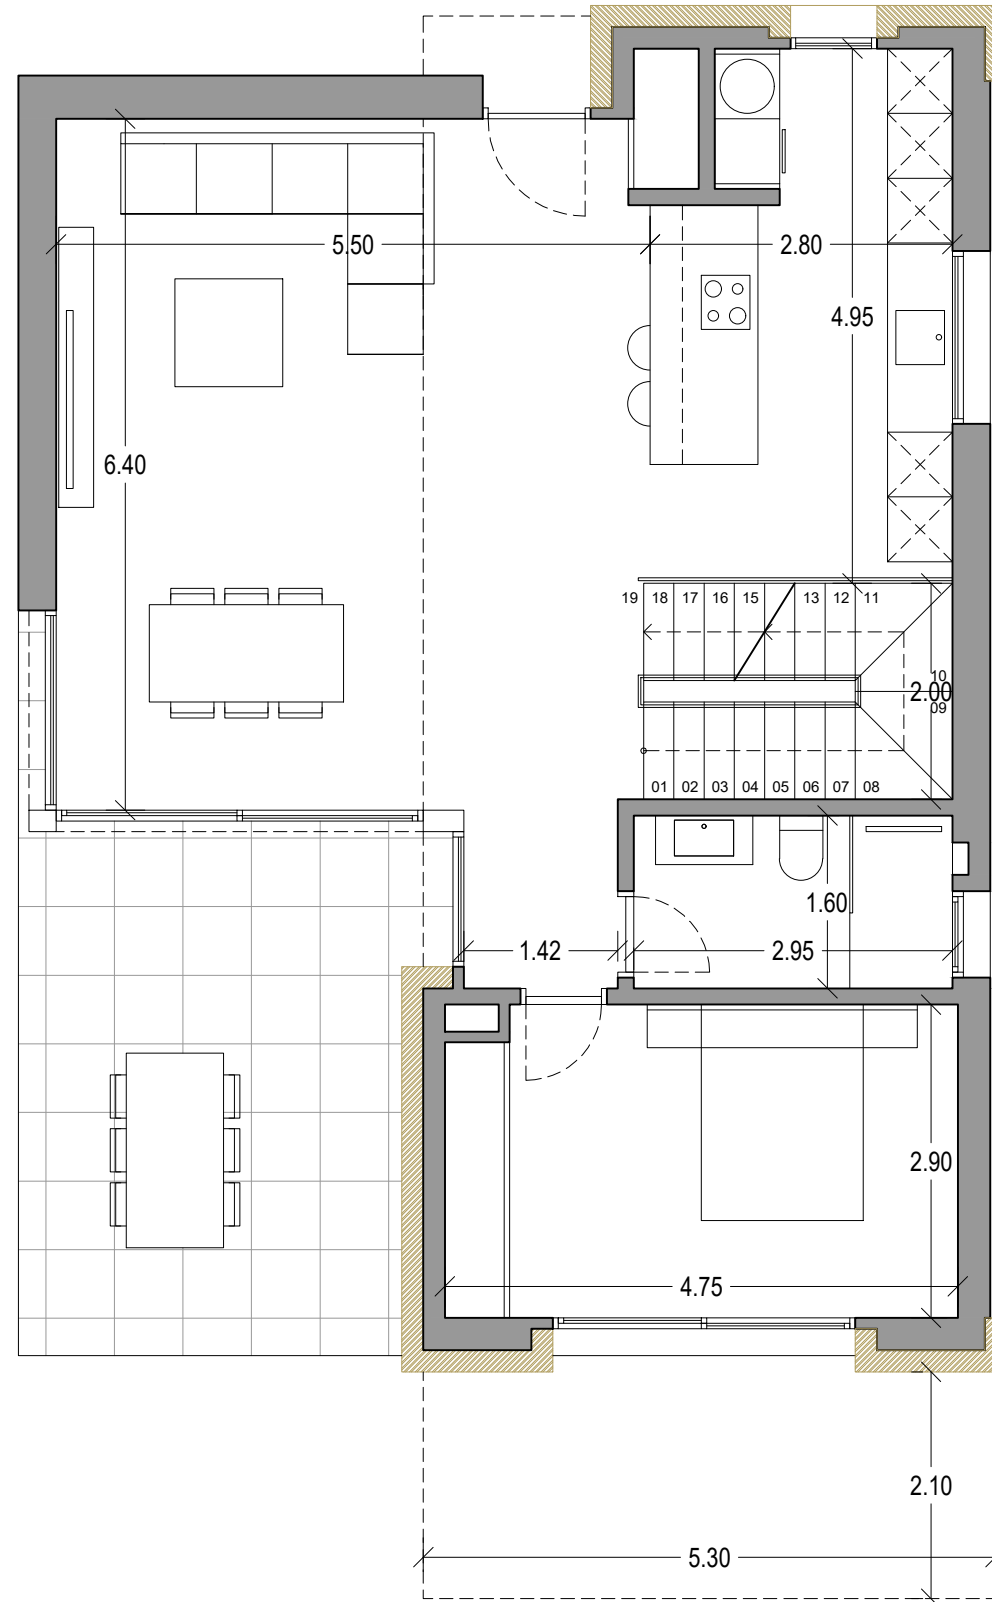

PLANTA BAJA - COTAS


| | |
|--|-----------------------|
| SUPERFICIE DE PARCELA | 490.23 m ² |
| SUPERFICIE CONSTRUIDA VIVIENDA | 217.10 m ² |
| SUPERFICIE CONSTRUIDA PLANTA BAJA | 87.30 m ² |
| SUPERFICIE CONSTRUIDA PLANTA PRIMERA | 54.75 m ² |
| SUPERFICIE TERRAZAS CUBIERTAS P. BAJA (100%) | 11.20 m ² |
| SUPERFICIE SÓTANO | 62.65 m ² |
| SUPERFICIE TERRAZA CUBIERTA P.1 (100%) | 1.20 m ² |
| SUPERFICIE TERRAZA DESCUBIERTA P.B. | 17.20 m ² |
| SUPERFICIE TERRAZA DESCUBIERTA P.1 | 8.25 m ² |
| SUPERFICIE TERRAZA DESCUBIERTA SÓTANO | 7.90 m ² |
| PISCINA - LÁMINA DE AGUA | 32.00 m ² |
| TOTAL | 282.45 m ² |

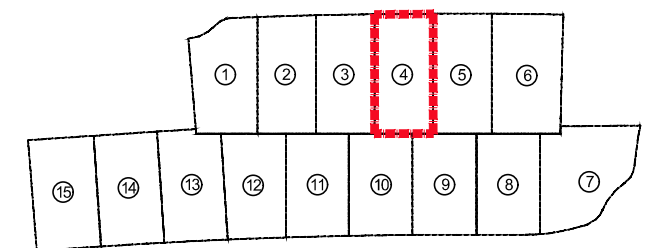


PARCELA 4

VIVIENDA UNIFAMILIAR CALLE BERNA - SIERRA CORTINA - FINESTRAT

NOTA: El presente documento es de carácter informativo. Los planos y las superficies expresadas podrán experimentar variaciones por exigencias técnicas del proyecto. Todo el mobiliario, armarios y electrodomésticos, así como jardinería y arbolado, son meramente decorativos.

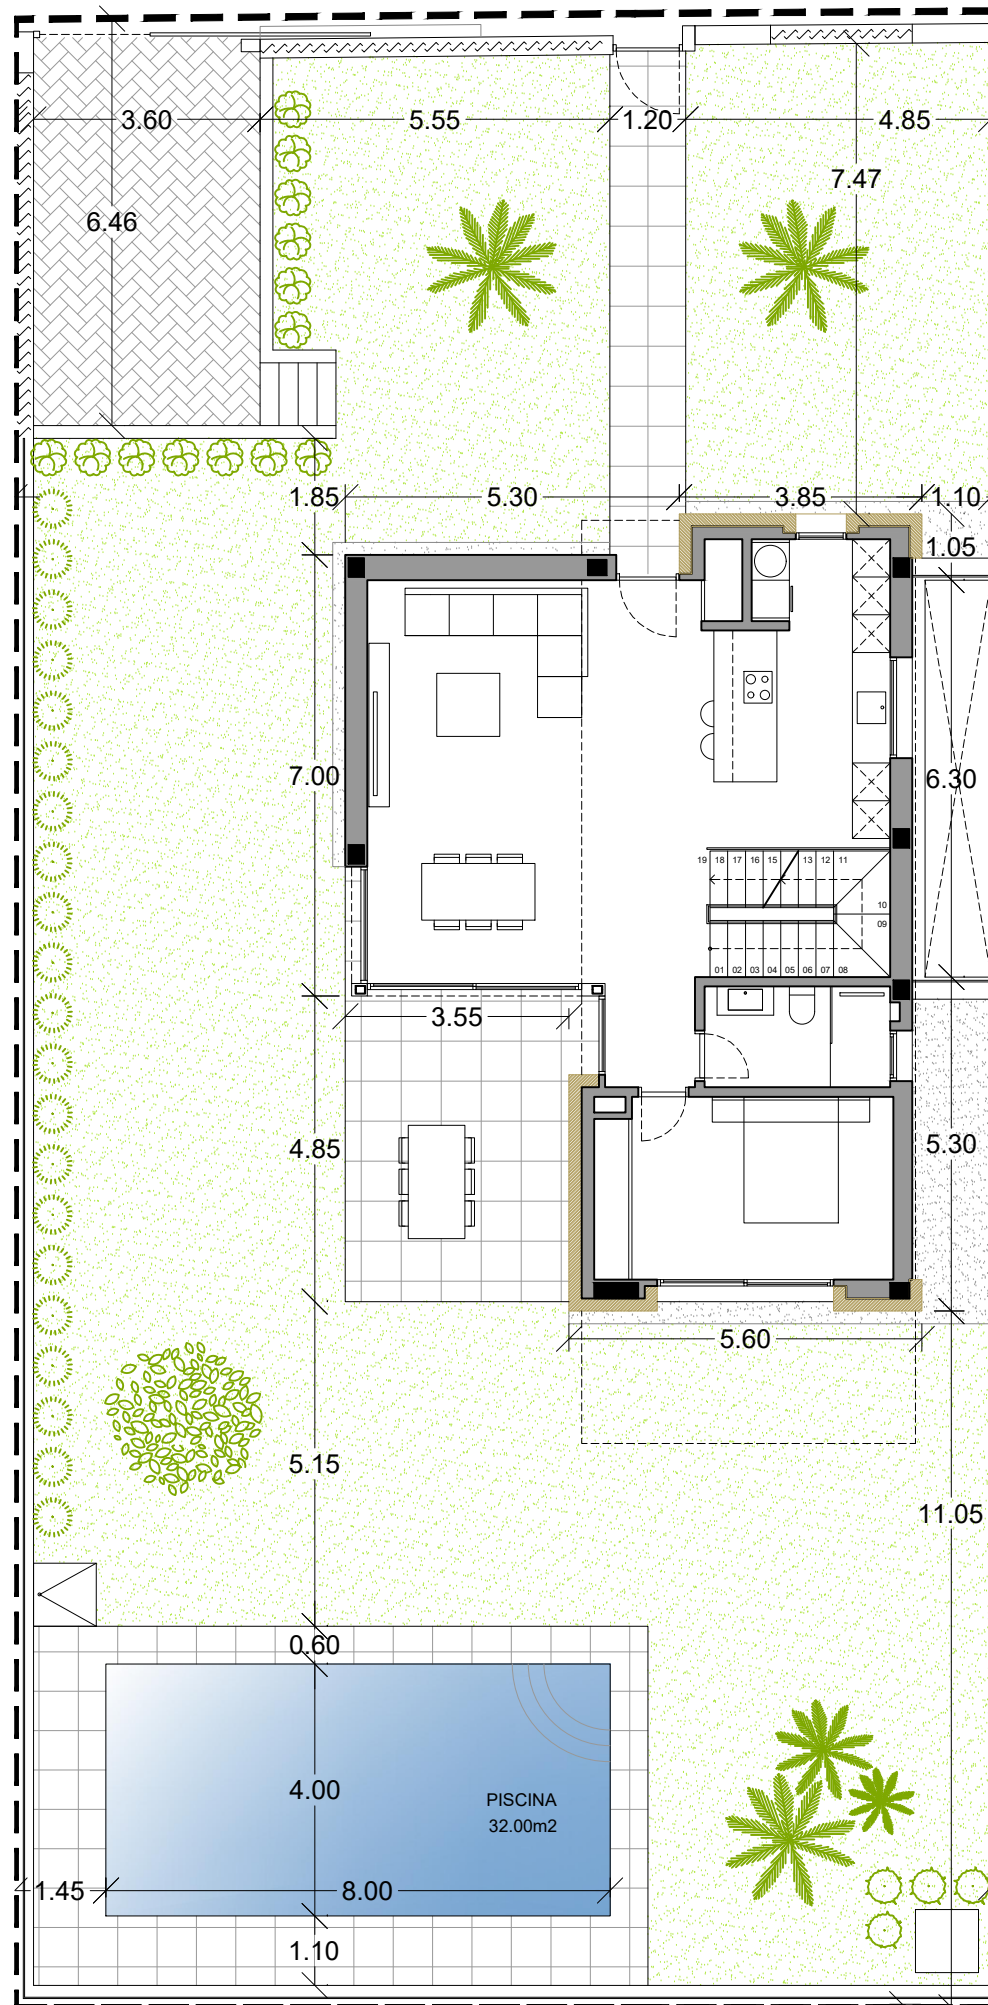

VILLA 4

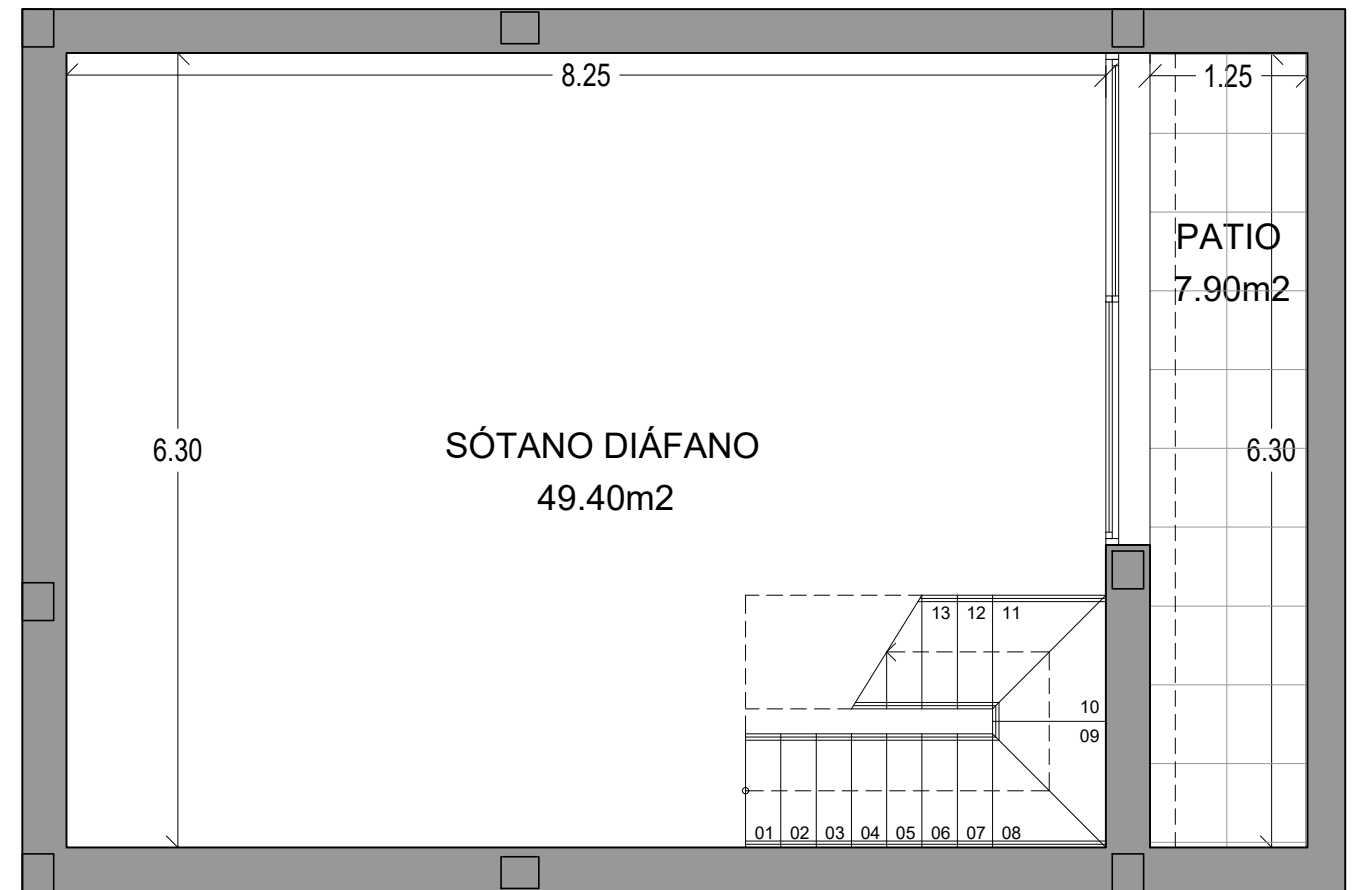

SÓTANO - SUPERFICIES Y COTAS

| | |
|--|-----------------------|
| SUPERFICIE DE PARCELA | 490.23 m ² |
| SUPERFICIE CONSTRUIDA VIVIENDA | 217.10 m ² |
| SUPERFICIE CONSTRUIDA PLANTA BAJA | 87.30 m ² |
| SUPERFICIE CONSTRUIDA PLANTA PRIMERA | 54.75 m ² |
| SUPERFICIE TERRAZAS CUBIERTAS P. BAJA (100%) | 11.20 m ² |
| SUPERFICIE SÓTANO | 62.65 m ² |
| SUPERFICIE TERRAZA CUBIERTA P.1 (100%) | 1.20 m ² |
| SUPERFICIE TERRAZA DESCUBIERTA P.B. | 17.20 m ² |
| SUPERFICIE TERRAZA DESCUBIERTA P.1 | 8.25 m ² |
| SUPERFICIE TERRAZA DESCUBIERTA SÓTANO | 7.90 m ² |
| PISCINA - LÁMINA DE AGUA | 32.00 m ² |
| TOTAL | 282.45 m ² |

