



PLANTA ALTA - SUPERFICIES




PLANTA BAJA - SUPERFICIES

SUPERFICIE DE PARCELA	491.74 m ²
SUPERFICIE CONSTRUIDA VIVIENDA	217.10 m ²
SUPERFICIE CONSTRUIDA PLANTA BAJA	87.30 m ²
SUPERFICIE CONSTRUIDA PLANTA PRIMERA	54.75 m ²
SUPERFICIE TERRAZAS CUBIERTAS P. BAJA (100%)	11.20 m ²
SUPERFICIE TERRAZA CUBIERTA P.1 (100%)	1.20 m ²
SUPERFICIE SÓTANO	62.65 m ²
SUPERFICIE TERRAZA DESCUBIERTA P.B.	17.20 m ²
SUPERFICIE TERRAZA DESCUBIERTA P.1	8.25 m ²
SUPERFICIE TERRAZA DESCUBIERTA SÓTANO	7.90 m ²
PISCINA - LÁMINA DE AGUA	32.00 m ²
TOTAL	282.45 m²

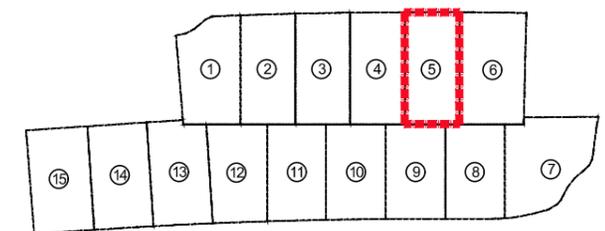

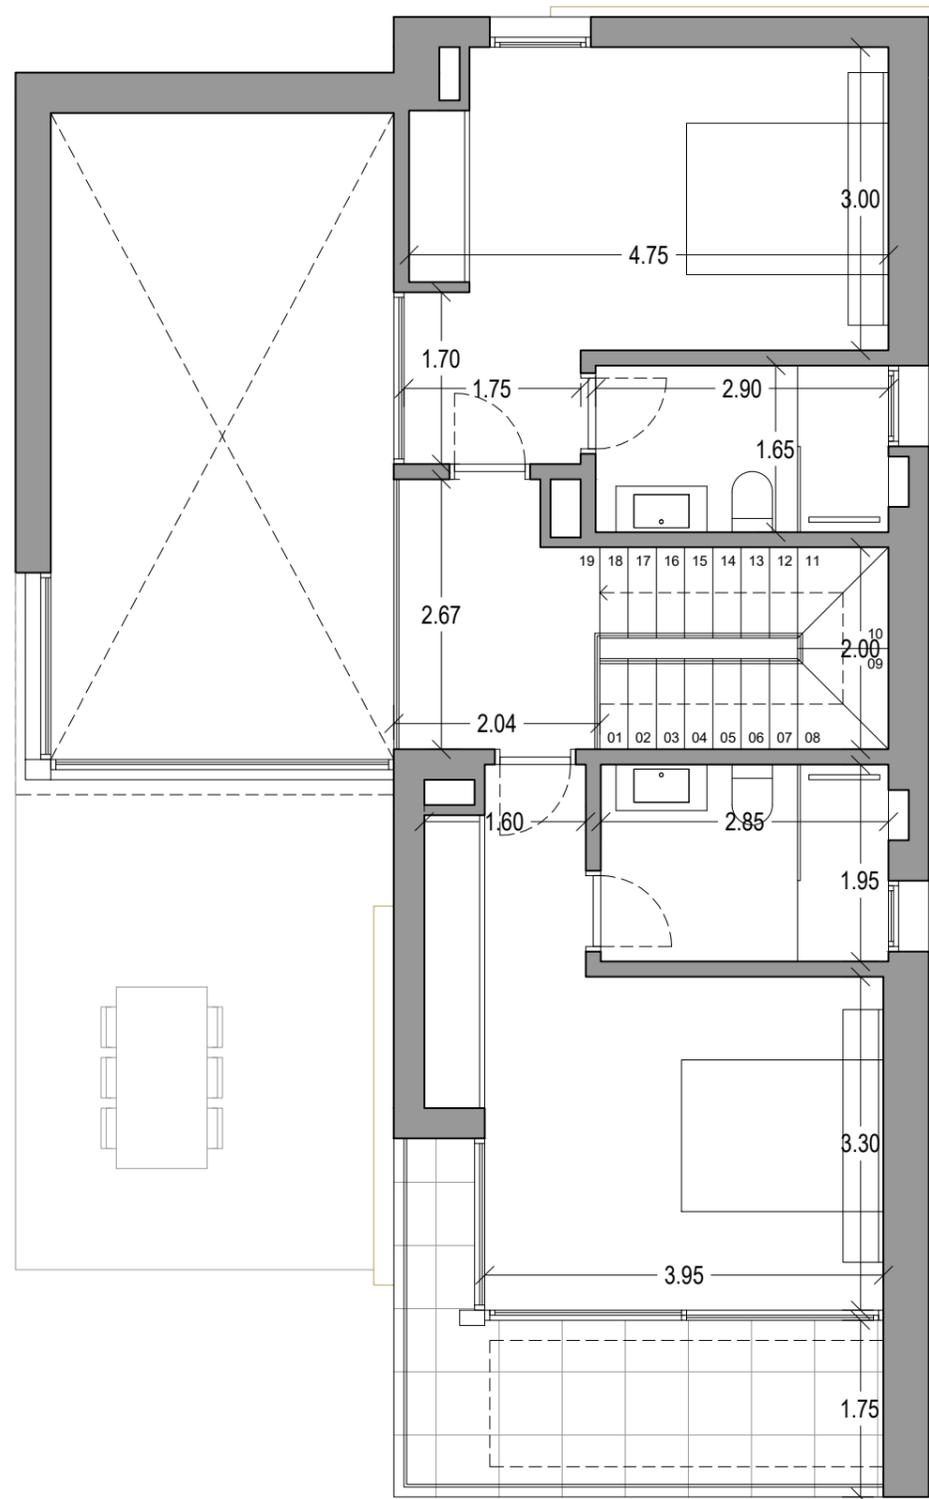



PLANTA ALTA - COTAS

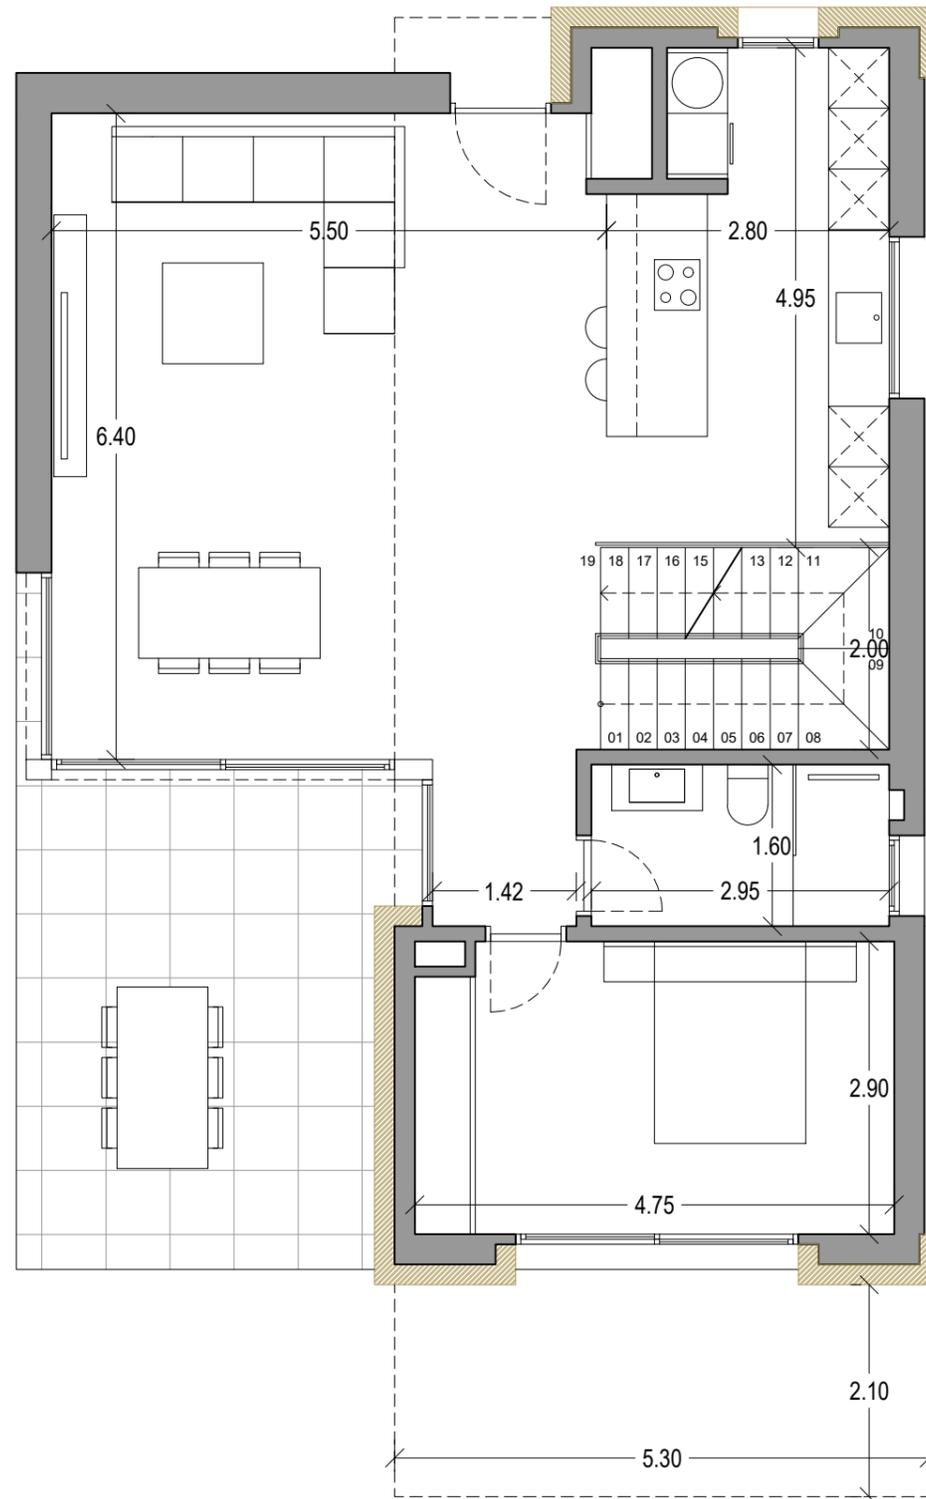


PLANTA BAJA - COTAS

SUPERFICIE DE PARCELA	491.74 m ²
SUPERFICIE CONSTRUIDA VIVIENDA	217.10 m ²
SUPERFICIE CONSTRUIDA PLANTA BAJA	87.30 m ²
SUPERFICIE CONSTRUIDA PLANTA PRIMERA	54.75 m ²
SUPERFICIE TERRAZAS CUBIERTAS P. BAJA (100%)	11.20 m ²
SUPERFICIE TERRAZA CUBIERTA P.1 (100%)	1.20 m ²
SUPERFICIE SÓTANO	62.65 m ²
SUPERFICIE TERRAZA DESCUBIERTA P.B.	17.20 m ²
SUPERFICIE TERRAZA DESCUBIERTA P.1	8.25 m ²
SUPERFICIE TERRAZA DESCUBIERTA SÓTANO	7.90 m ²
PISCINA - LÁMINA DE AGUA	32.00 m ²
TOTAL	282.45 m ²

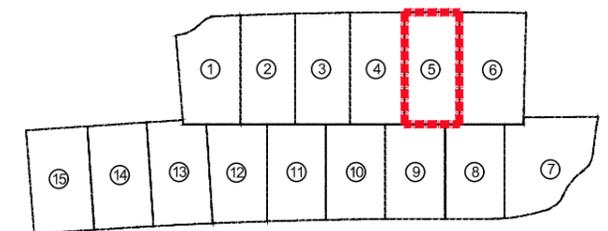

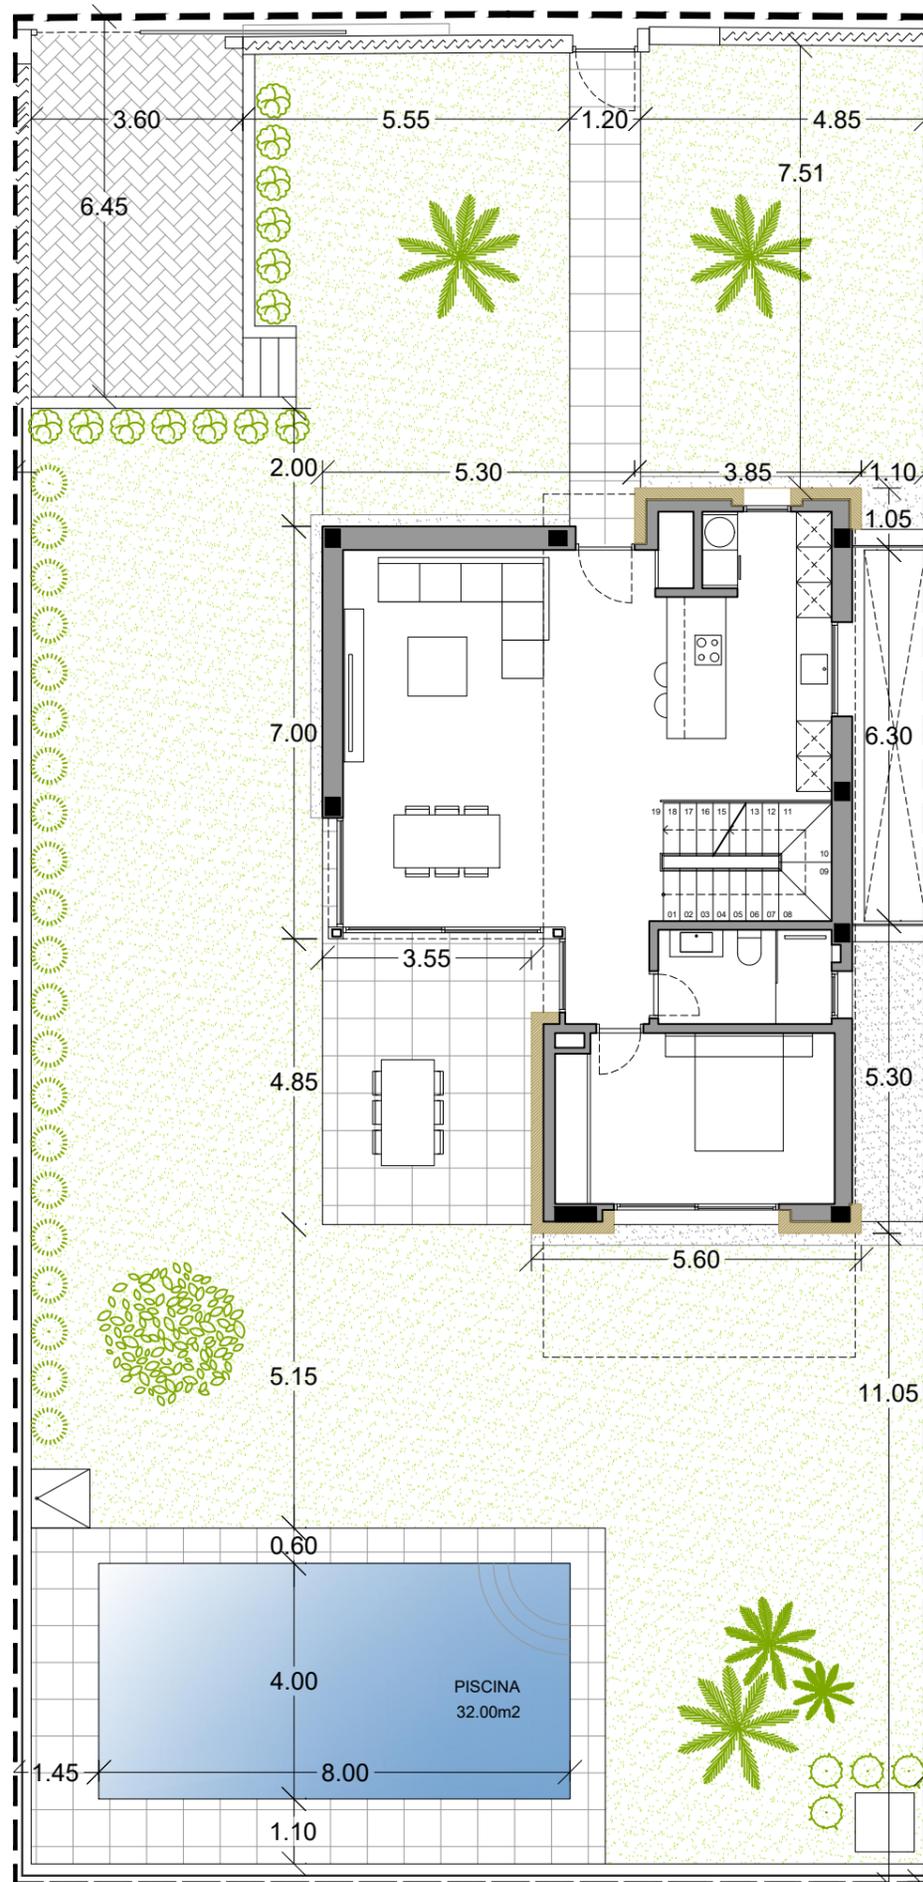

VILLA 5

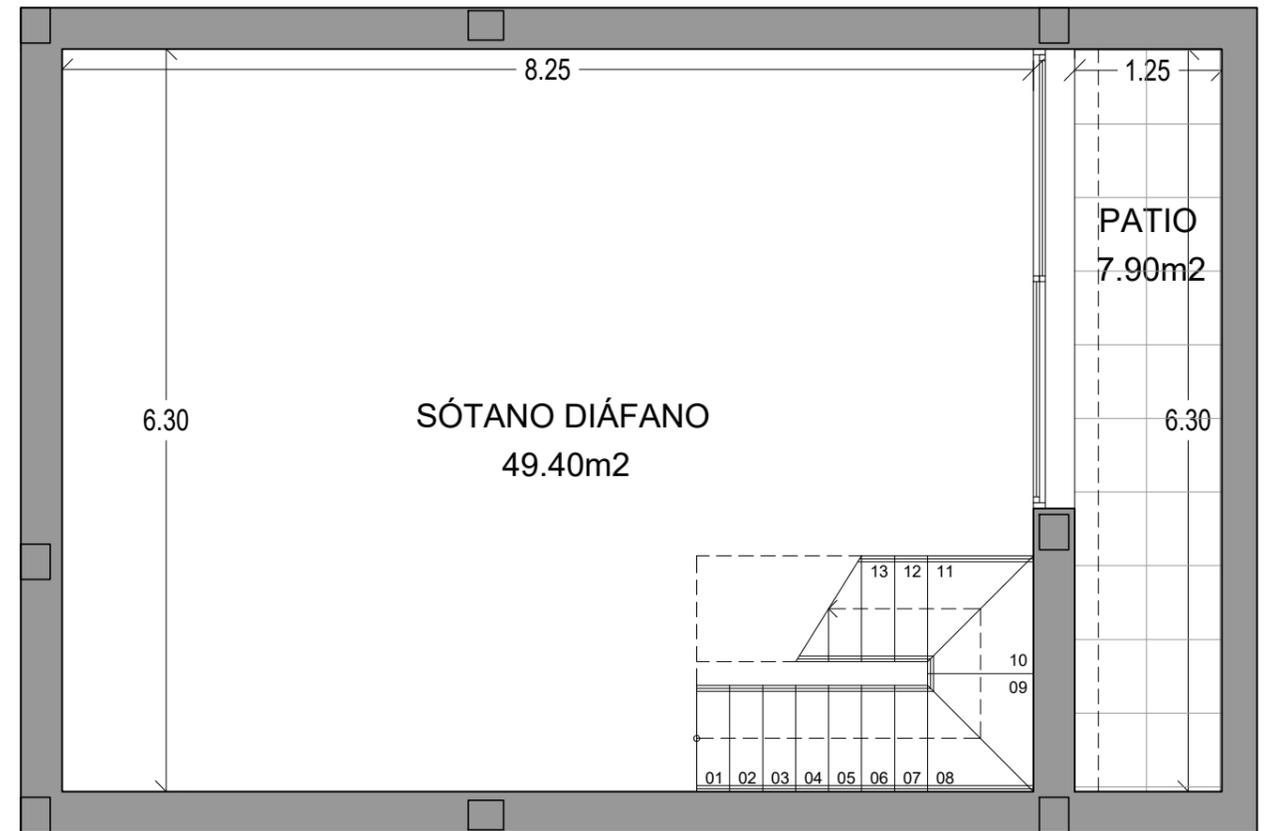

SÓTANO - SUPERFICIES Y COTAS

SUPERFICIE DE PARCELA	491.74 m ²
SUPERFICIE CONSTRUIDA VIVIENDA	217.10 m ²
SUPERFICIE CONSTRUIDA PLANTA BAJA	87.30 m ²
SUPERFICIE CONSTRUIDA PLANTA PRIMERA	54.75 m ²
SUPERFICIE TERRAZAS CUBIERTAS P. BAJA (100%)	11.20 m ²
SUPERFICIE TERRAZA CUBIERTA P.1 (100%)	1.20 m ²
SUPERFICIE SÓTANO	62.65 m ²
SUPERFICIE TERRAZA DESCUBIERTA P.B.	17.20 m ²
SUPERFICIE TERRAZA DESCUBIERTA P.1	8.25 m ²
SUPERFICIE TERRAZA DESCUBIERTA SÓTANO	7.90 m ²
PISCINA - LÁMINA DE AGUA	32.00 m ²
TOTAL	282.45 m ²

