


SAN MIGUEL DE SALINAS

PARCELA M-5.3 - SECTOR ADU-18

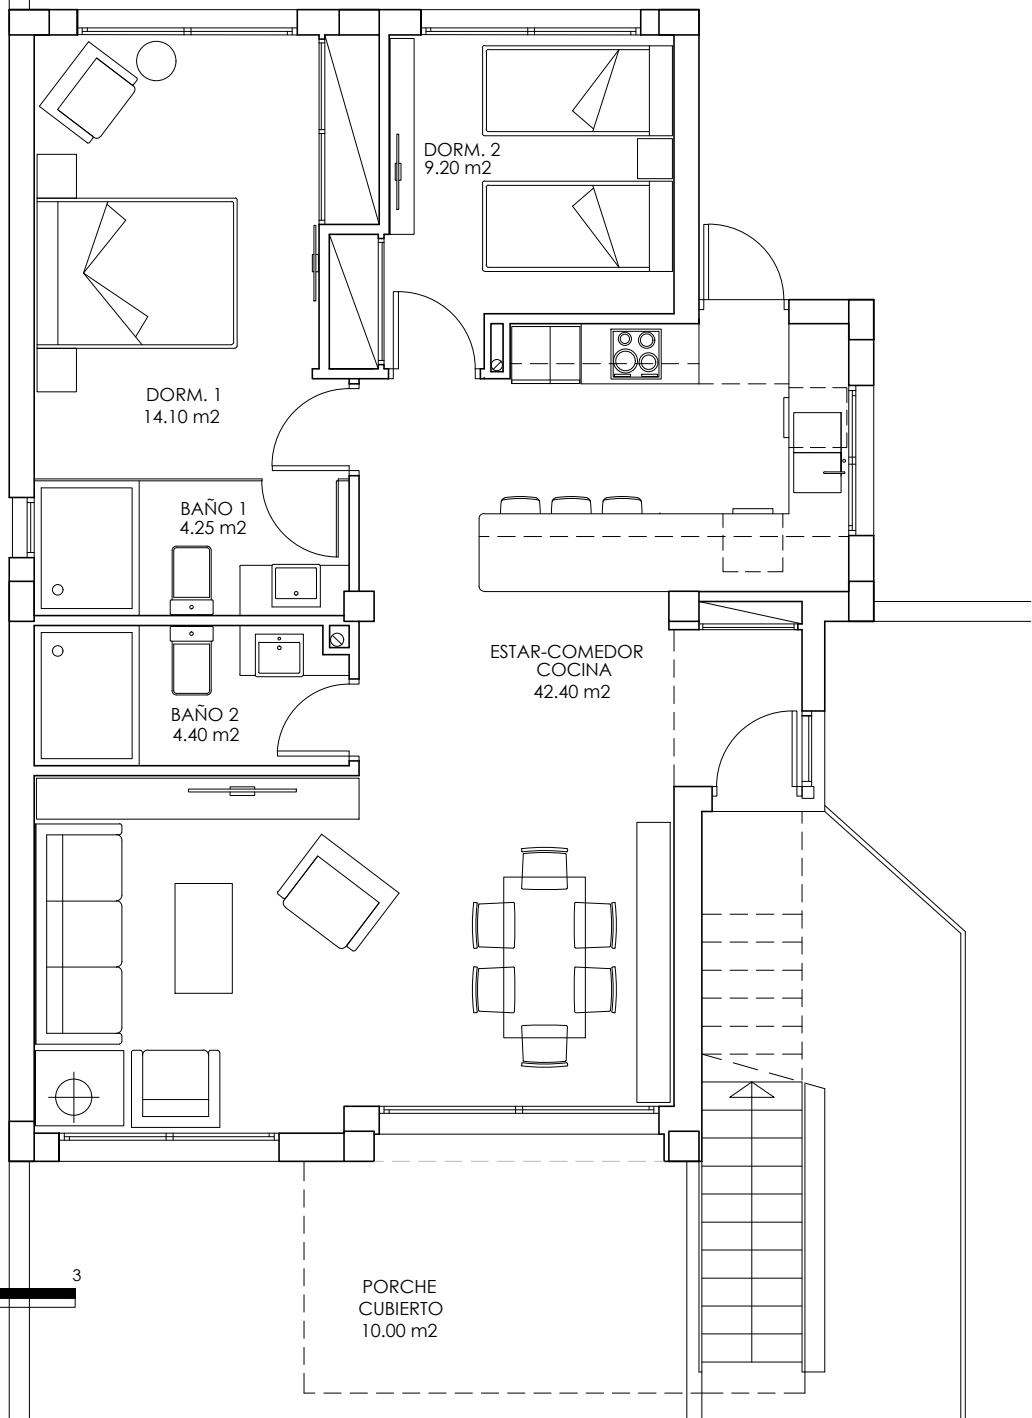

ESCALA GRÁFICA

VIVIENDA N° 13B

PLANTA BAJA - DISTRIBUCIÓN

SUPERFICIE CONSTRUIDA

PLANTA BAJA

VIVIENDA _____ 86.85 m²

PORCHE _____ 10.00 m²

TOTAL _____ 96.85 m²

PROYECTO PARA:
13 VIVIENDAS, PISCINA COMUNITARIA
Y DOS PISCINAS PRIVATIVAS