


TIPO N  
(PLANTA 2º)


AVDA. CONSTITUCIÓN, 6/ AZORÍN Y 6/ LA LIBERTAD  
ALGORFA (ALICANTE)

CUADRO DE SUPEFICIES




|                       |       |                |
|-----------------------|-------|----------------|
| SALÓN-COMEDOR-COCINA  | 29.07 | M <sup>2</sup> |
| DORMITORIO 1          | 11.32 | M <sup>2</sup> |
| DORMITORIO 2          | 7.71  | M <sup>2</sup> |
| DORMITORIO 3          | 9.61  | M <sup>2</sup> |
| BAÑO                  | 4.82  | M <sup>2</sup> |
| ASEO                  | 4.15  | M <sup>2</sup> |
| PASILLO               | 8.07  | M <sup>2</sup> |
| LAVADERO              | 0.00  | M <sup>2</sup> |
| HALL                  | 4.97  | M <sup>2</sup> |
| DESPENSA              | 2.29  | M <sup>2</sup> |
| TERRAZA (50%)         | 3.45  | M <sup>2</sup> |
| SUPERFICIE ÚTIL TOTAL | 85.46 | M <sup>2</sup> |
| TERRAZA (100%)        | 6.90  | M <sup>2</sup> |
| TERRAZA PRIVADA       | 24.58 | M <sup>2</sup> |

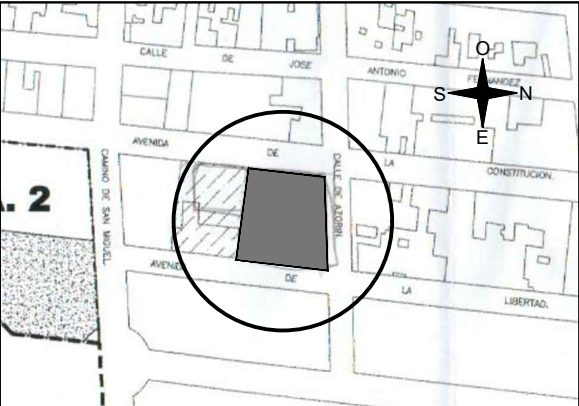

UBICACIÓN

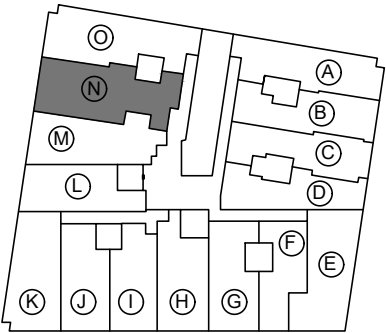

ORIENTACIÓN

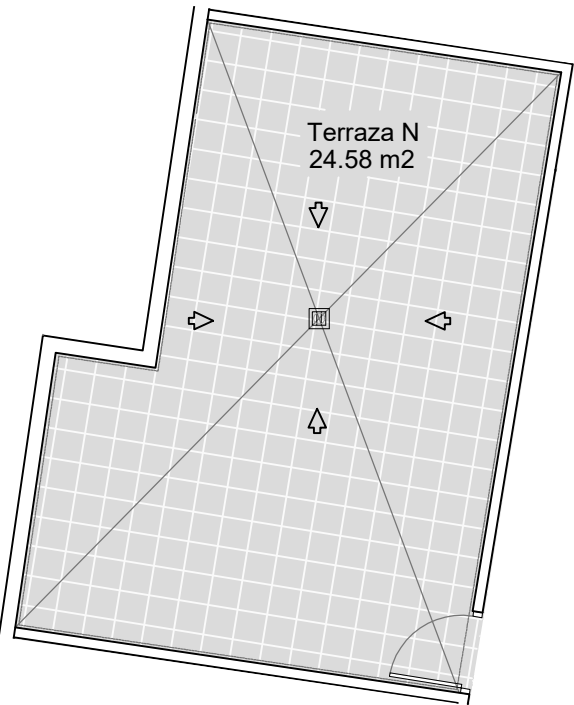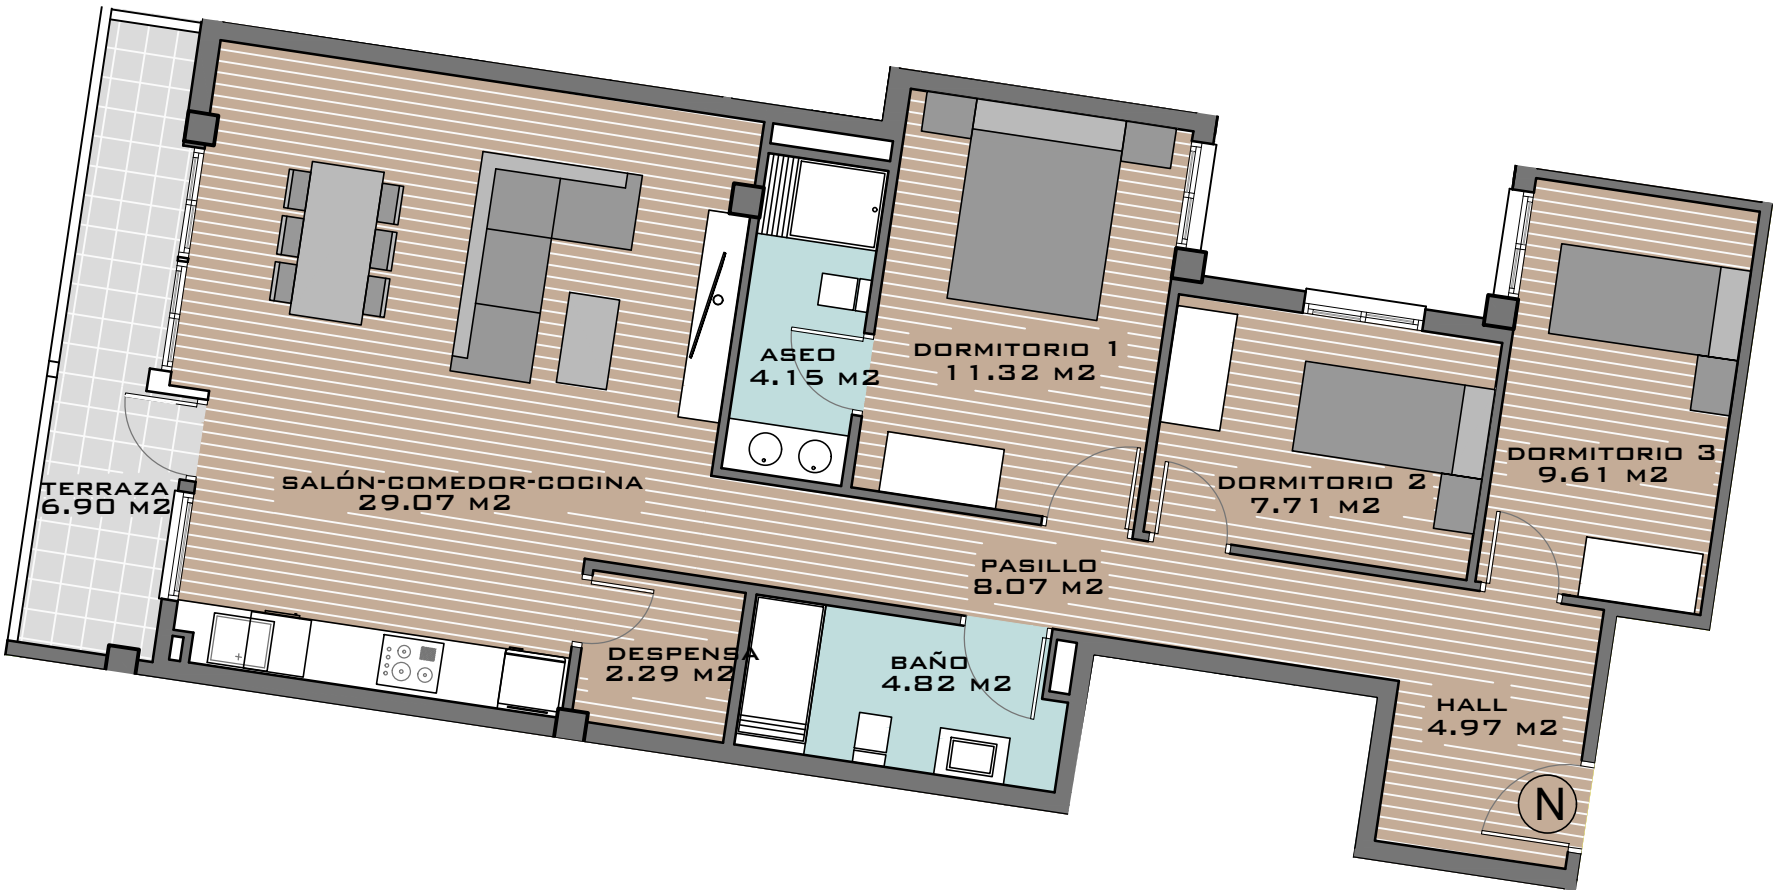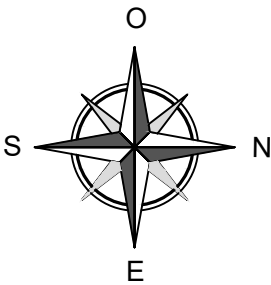

NOTA: Este plano queda sujeto a las modificaciones que sean necesarias a requerimiento municipal y exigencias administrativas, legales, jurídicas o técnicas que juzgue conveniente la dirección facultativa.  
Todo el mobiliario reflejado en el plano no es objeto de contrato.

ESCALA 1/75

DISEÑO DE PLANOS SUJETO A POSIBLES ALTERACIONES SEGÚN DIRECCIÓN TÉCNICA FACULTATIVA Y/O POR CAMBIOS ADMINISTRATIVOS APROBADOS POR LA ADMINISTRACIÓN COMPETENTE SEA NACIONAL, AUTONÓMICA O LOCAL