
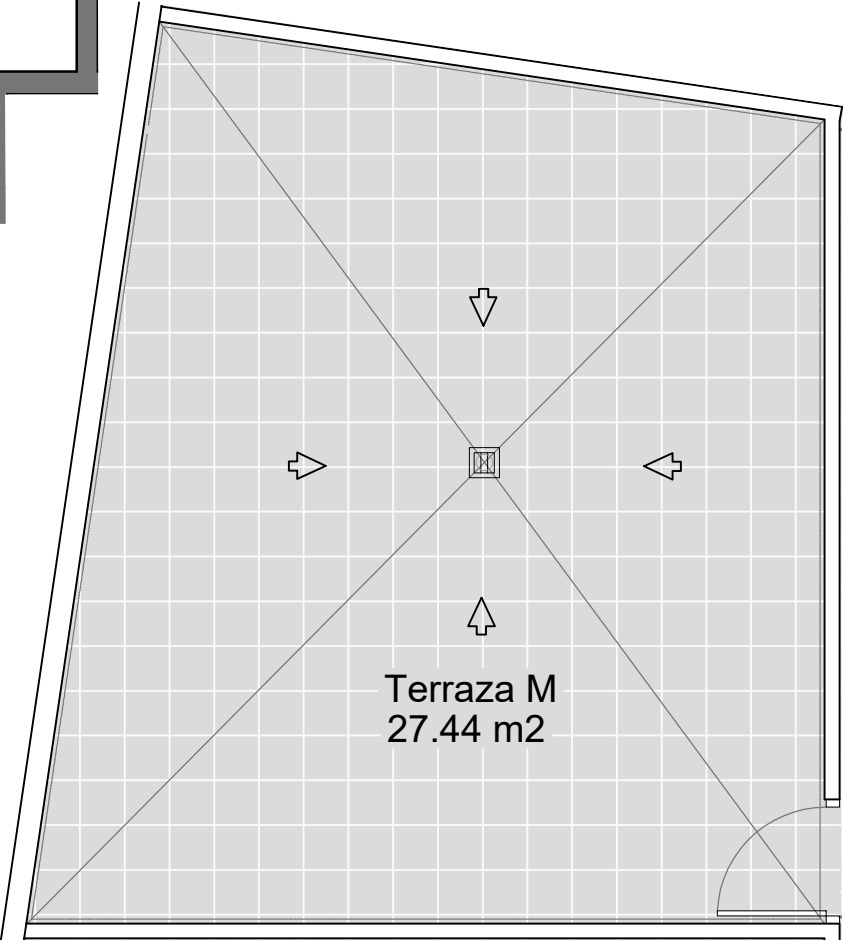
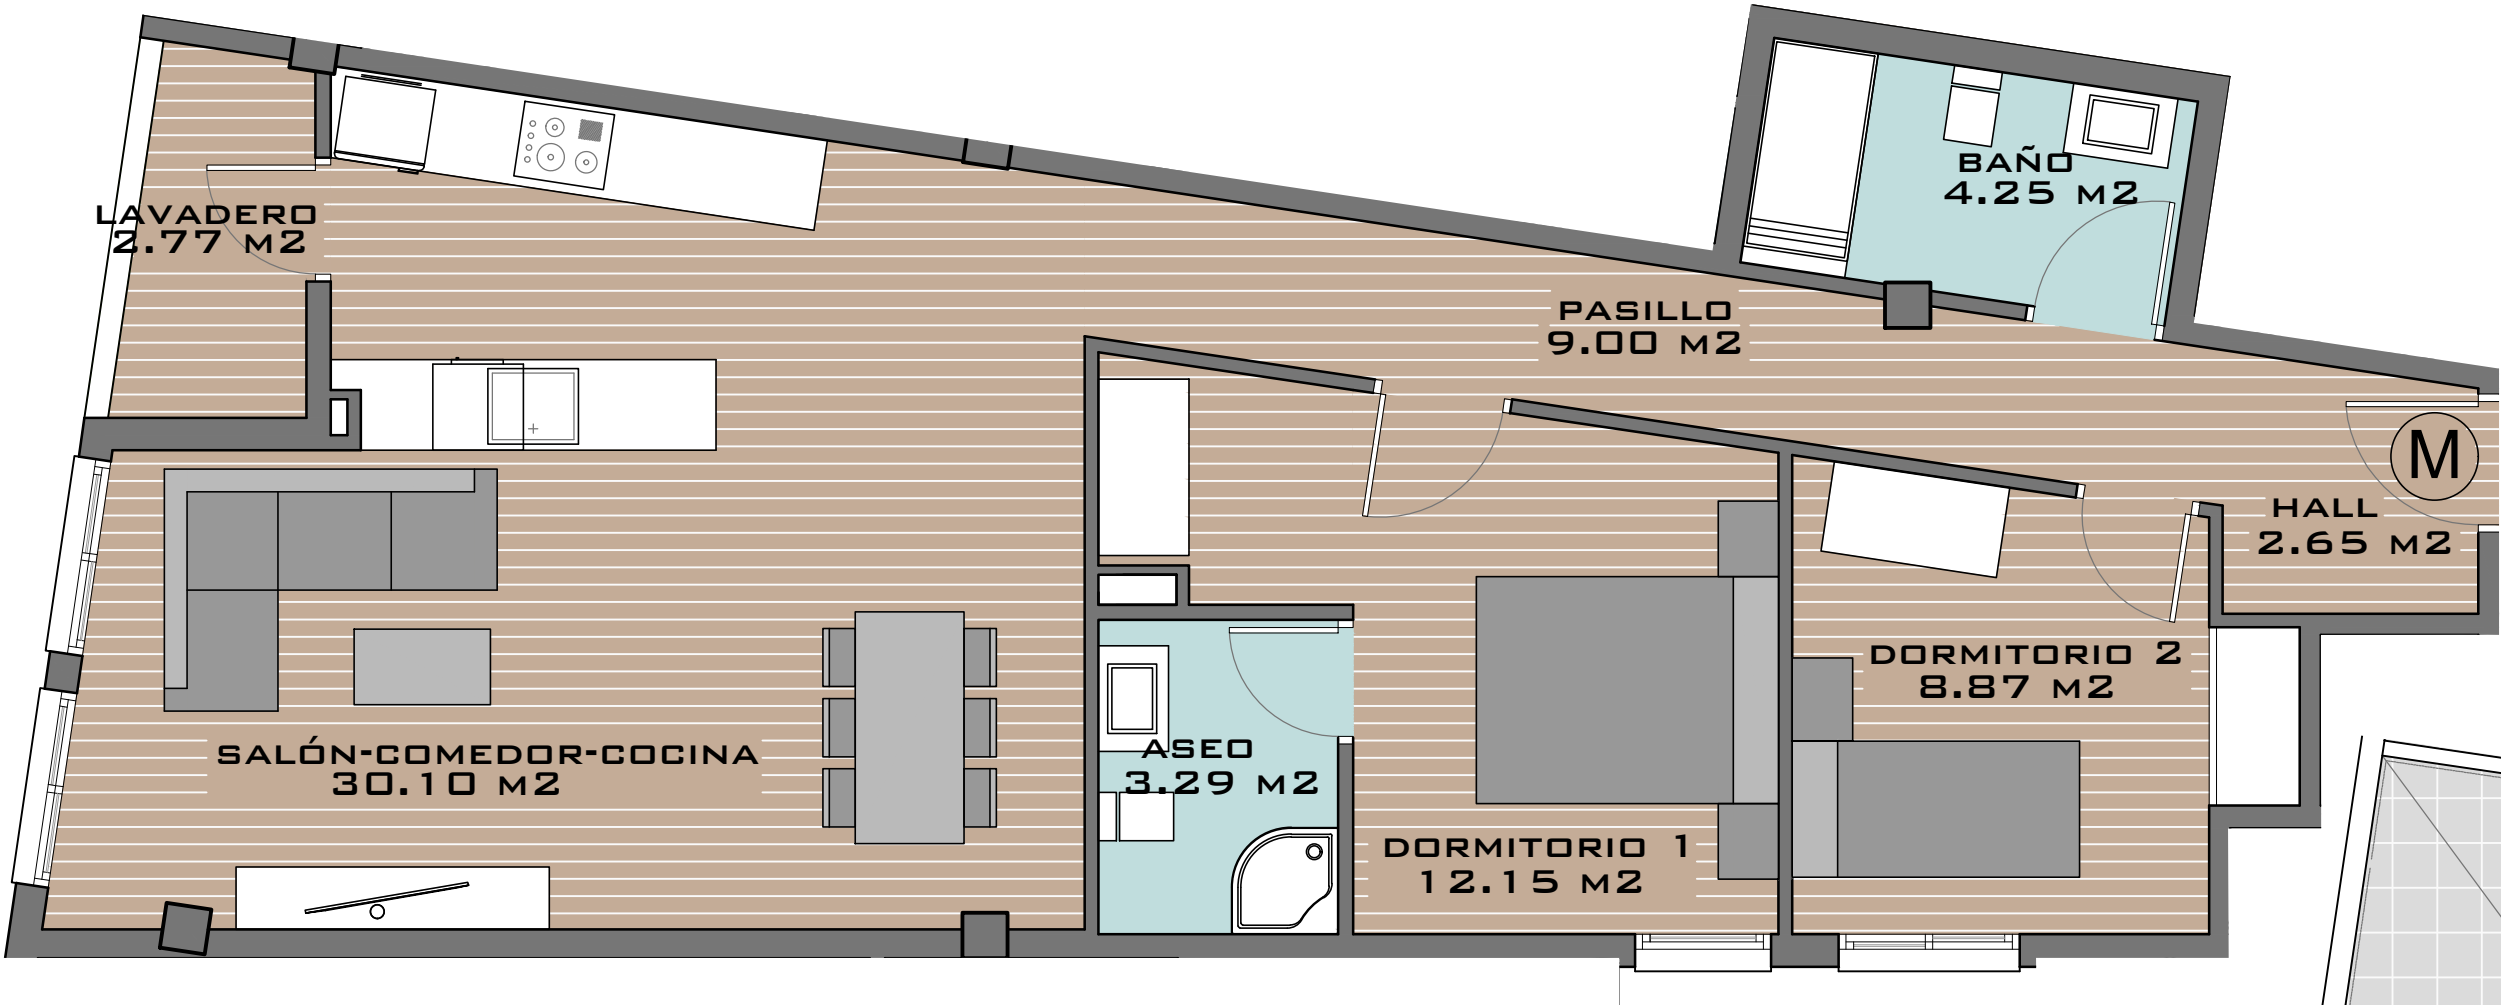
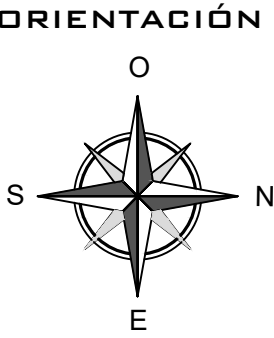
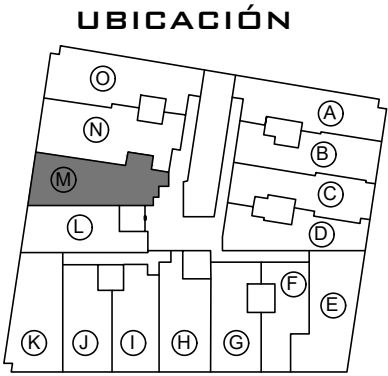


TIPO M
(PLANTA 2º)

AVDA. CONSTITUCIÓN, 6/ AZORÍN Y 6/ LA LIBERTAD
ALGORFA (ALICANTE)

CUADRO DE SUPEFICIES		
SALÓN-COMEDOR-COCINA	30.10	M ²
DORMITORIO 1	12.15	M ²
DORMITORIO 2	8.87	M ²
DORMITORIO 3	0.00	M ²
BAÑO	4.25	M ²
ASEO	3.29	M ²
PASILLO	9.00	M ²
LAVADERO	2.77	M ²
HALL	2.65	M ²
TERRAZA (50%)	0.00	M ²
SUPERFICIE ÚTIL TOTAL	73.08	M ²
TERRAZA (100%)	0.00	M ²
TERRAZA PRIVADA	27.44	M ²

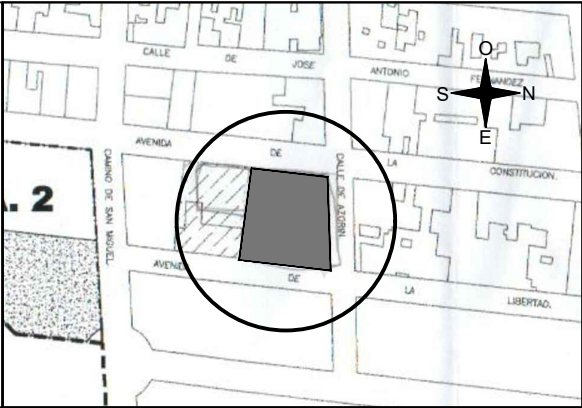

ESCALA 1/50

DISEÑO DE PLANOS SUJETO A POSIBLES ALTERACIONES SEGÚN DIRECCIÓN TÉCNICA FACULTATIVA Y/O POR CAMBIOS ADMINISTRATIVOS APROBADOS POR LA ADMINISTRACIÓN COMPETENTE SEA NACIONAL, AUTONOMICA O LOCAL

NOTA: Este plano queda sujeto a las modificaciones que sean necesarias a requerimiento municipal y exigencias administrativas, legales, jurídicas o técnicas que juzgue conveniente la dirección facultativa.
Todo el mobiliario reflejado en el plano no es objeto de contrato.