


Plano conforme a Proyecto de Básico, sujeto a posibles modificaciones por necesidades técnicas en ejecución de obra, jurídicas, y/o exigencias municipales. Todo el mobiliario tiene carácter meramente ilustrativo. Plano susceptible de modificaciones hasta aprobación urbanística definitiva. Documento informativo abreviado a disposición del consumidor. Entrega de cantidades anticipadas garantizadas conforme a la ley. Planimetría e información de acuerdo al decreto 218/2005. Para otra información consultar en punto de venta.

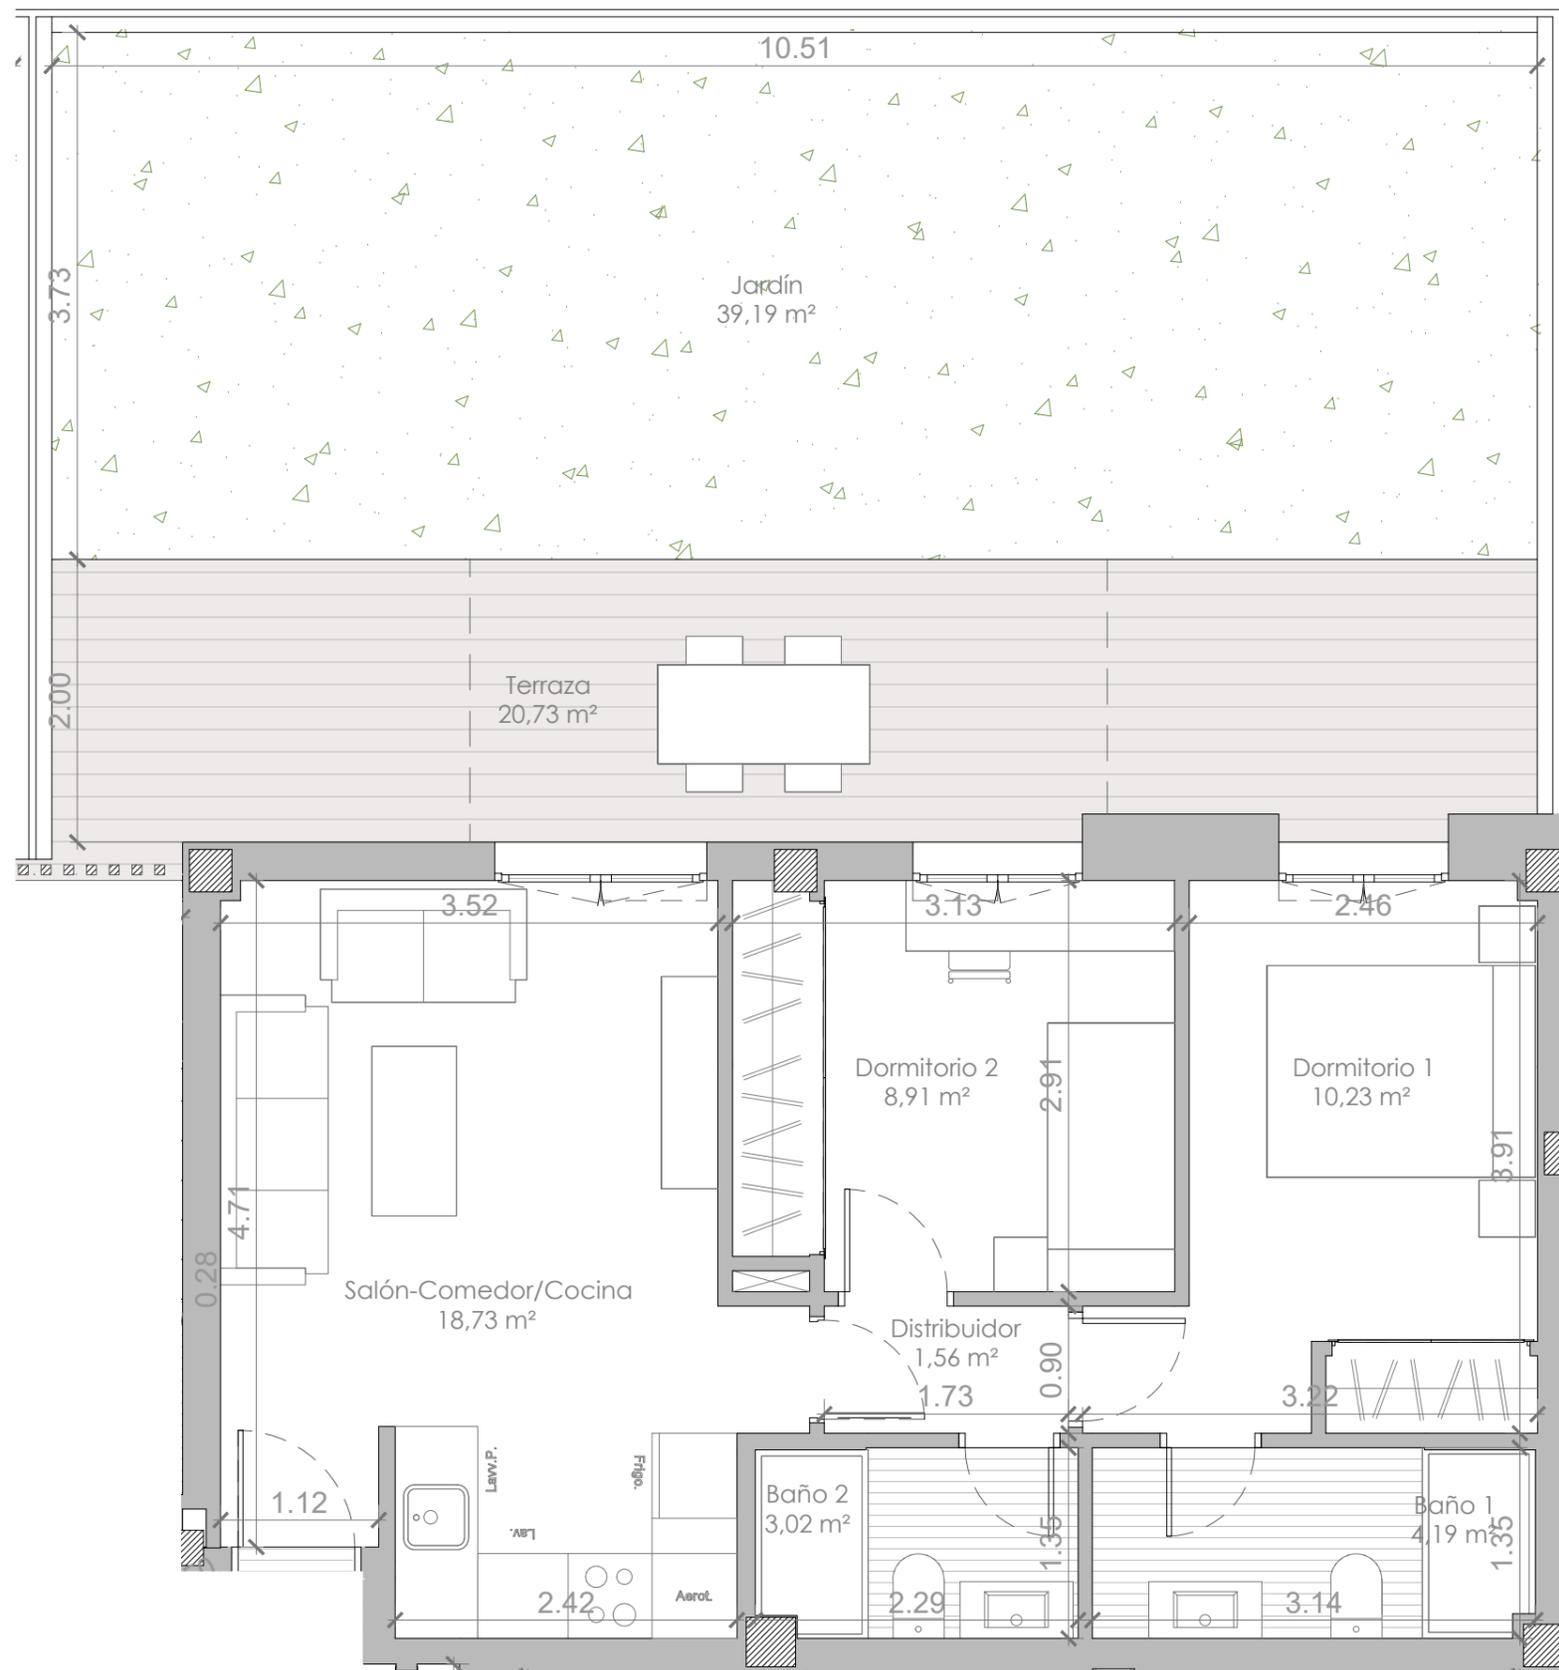

PREMIER

Residencial

PORTAL 3

VIVIENDA BJ -3

CUADRO DE SUPERFICIES

SUPERFICIE ÚTIL VIVIENDA:	46,64 m ²
SUPERFICIE ÚTIL EXTERIOR:	59,92 m ²
SUPERFICIE ÚTIL TOTAL:	106,56 m ²

TOTAL SUPERFICIE CONSTRUIDA I/ZZCC: 67,70 m²


SUPERFICIE ÚTIL SEGÚN DECRETO 218/2005 52,63 m²

SUPERFICIE CONSTRUIDA SEGÚN DECRETO 218/2005 72,01 m²

ESCALA : 1:50 formato A3



SITUACIÓN DE LA VIVIENDA EN EL EDIFICIO

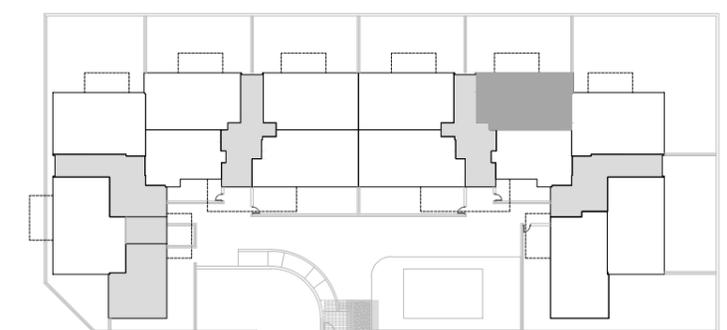

PROMUEVE

EQUIPO REDACTOR

INVRA
Inversión en Residencias Andaluzas

Chastang arquitectos